El Ensueño

Predio "La Ilusión"
Área 7864.371 m2

La Ilusion

Aislamiento Lateral 5m

ZONA DE ACTUACION

Las Mercedes

Aislamiento Lateral 5m

EDIFICIO PREESCOLAR PREDIO LA ILUSION
PROYECTO

ESTABLECIMIENTO INSTITUCIONAL DE TIPO RURAL (DOTACIONAL TIPO 1)
USO

ZONAL
ESCALA

VDA CALAHORRA LA ILUSION EN LA CAJICA CUNDINAMARCA.
UBICACIÓN

DISEÑO

ARQ. LEONARDO ÁLVAREZ YEPES
M.P. No. 2570047064 CND
ARQUITECTO DISEÑADOR

ARQ. MARIO CORRALES VARGAS
ARQ. COORDINADOR

ARQ. RICARDO ELÍAS BARACALDO
EQUIPO DE DISEÑO

CONTIENE

PROYECTO ARQUITECTÓNICO

PLANTA PISO 01

CONVENCIONES

MURO / MURO
TECHO / MURO
GUARDA ESCOBAS / PISO
MURO

ACABADOS POR ESPACIOS

TIPO DE DIBUJO (F, C, CF)
UBICACIÓN # PLANO

CODIFICACIÓN DE REFERENCIAS

E-00	ESCALERA TIPO-00
BR-00	BATERIA SANITARIA TIPO 00
P-00	PUERTA TIPO 00
PV-00	PUERTA VENTANA TIPO 00
PU-00	PUENTE METÁLICO TIPO 00
R-00	RAMPA TIPO 00
BR-00	BARANDA TIPO 00
V-00	VENTANA TIPO 00
MF-00	MUEBLE FIJO TIPO 00

CODIFICACIÓN DE DETALLES

VERSIONES

03-LI-PLANTAS.dwg

JUNIO 2018
FECHA

1:150
ESCALA

02 **PLANO** 19 **DE**

PL 01
PLANCHA No.

El Ensueño

La Ilusion

Las Mercedes

Predio "La Ilusión"
Área 7864.371 m2

Aislamiento Lateral 5m

Aislamiento Lateral 5m

ZONA DE ACTUACION

VIA

EDIFICIO PREESCOLAR PREDIO LA ILUSION
PROYECTO

ESTABLECIMIENTO INSTITUCIONAL DE TIPO RURAL (DOTACIONAL TIPO 1)
USO

ZONAL
ESCALA

VDA CALAHORRA LA ILUSION EN LA CAJICA CUNDINAMARCA.
UBICACIÓN

DISEÑO

ARQ. LEONARDO ÁLVAREZ YEPES
M.P. No. 2570047064 CND
ARQUITECTO DISEÑADOR

ARQ. MARIO CORRALES VARGAS
ARQ. COORDINADOR

ARQ. RICARDO ELÍAS BARACALDO
EQUIPO DE DISEÑO

CONTIENE

PROYECTO ARQUITECTÓNICO

PLANTA PISO 01

CONVENCIONES

MURO		MURO
TECHO	M	MURO
GUARDA ESCOBAS	ML	PISO
MURO	M	

ACABADOS POR ESPACIOS

TIPO DE DIBUJO (F, C, CF)
A-01 — UBICACIÓN # PLANO

CODIFICACIÓN DE REFERENCIAS

E-00	ESCALERA TIPO-00
BA-00	BATERIA SANITARIA TIPO 00
P-00	PUERTA TIPO 00
PV-00	PUERTA VENTANA TIPO 00
PU-00	PUENTE METÁLICO TIPO 00
R-00	RAMPA TIPO 00
BR-00	BARANDA TIPO 00
V-00	VENTANA TIPO 00
MF-00	MUEBLE FIJO TIPO 00

CODIFICACIÓN DE DETALLES

VERSIONES

03-LI-PLANTAS.dwg

JUNIO 2018
FECHA

1:150
ESCALA

03 **PLANO** 19 **DE**

PL 01
PLANCHA No.

El Ensueño

Predio "La Ilusión"
Área 7864.371 m2

La Ilusion

Aislamiento Lateral 5m

Aislamiento Lateral 5m

Las Mercedes

ZONA DE ACTIVACION

VIA

EDIFICIO PREESCOLAR PREDIO LA ILUSION
PROYECTO

ESTABLECIMIENTO INSTITUCIONAL DE TIPO RURAL (DOTACIONAL TIPO 1)
USO

ZONAL
ESCALA

VDA CALAHORRA LA ILUSION EN LA CAJICA CUNDINAMARCA.
UBICACIÓN

DISEÑO

ARQ. LEONARDO ÁLVAREZ YEPES
M.P. No. 2570047064 CND
ARQUITECTO DISEÑADOR

ARQ. MARIO CORRALES VARGAS
ARQ. COORDINADOR

ARQ. RICARDO ELÍAS BARACALDO
EQUIPO DE DISEÑO

CONTIENE

PROYECTO ARQUITECTÓNICO

PLANTA PISO 01

CONVENCIONES

MURO			MURO
TECHO	ML		MURO
GUARDA ESCOBAS	ML	CAMBIO ML	PISO
MURO	ML		

ACABADOS POR ESPACIOS

TIPO DE DIBUJO (F, C, CF)
UBICACIÓN # PLANO

CODIFICACIÓN DE REFERENCIAS

E-00	ESCALERA TIPO-00
BR-00	BATERIA SANITARIA TIPO 00
P-00	PUERTA TIPO 00
PV-00	PUERTA VENTANA TIPO 00
PU-00	PUENTE METÁLICO TIPO 00
R-00	RAMPA TIPO 00
BR-00	BARANDA TIPO 00
V-00	VENTANA TIPO 00
MF-00	MUEBLE FIJO TIPO 00

CODIFICACIÓN DE DETALLES

VERSIONES


03-LI-PLANTAS.dwg

JUNIO 2018
FECHA

1:150
ESCALA


04 **PLANO** 19 **DE**

PL 01
PLANCHA No.

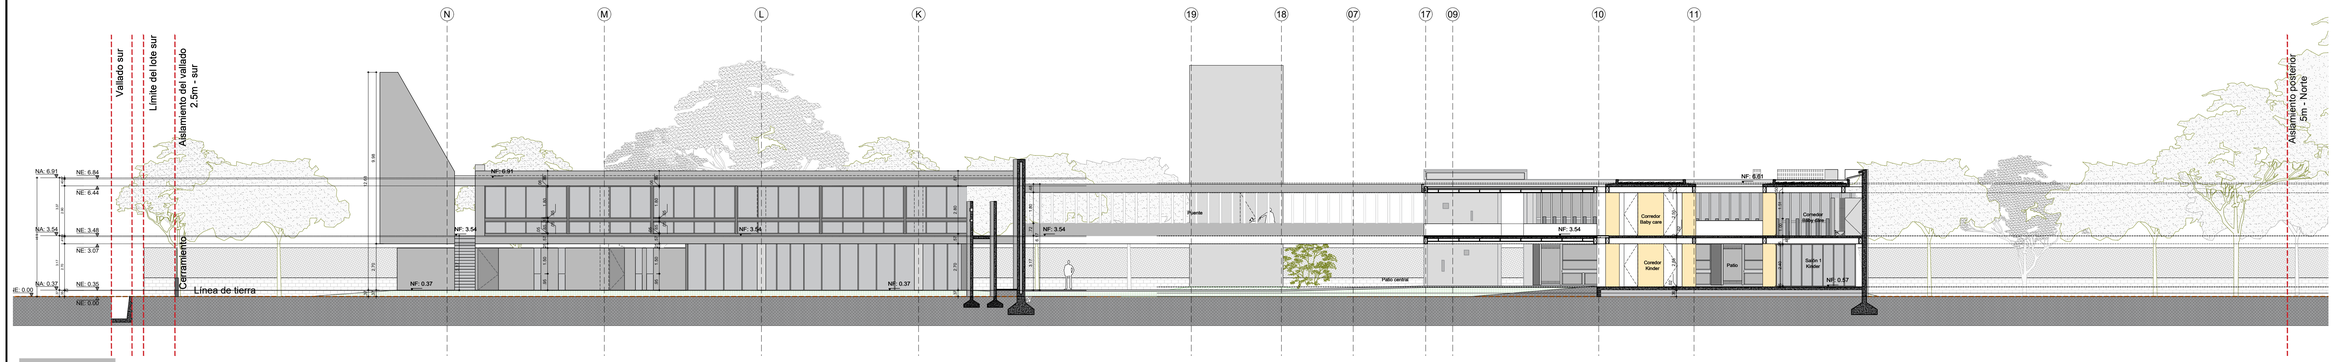


CORTE A01

ESCALA 1:150

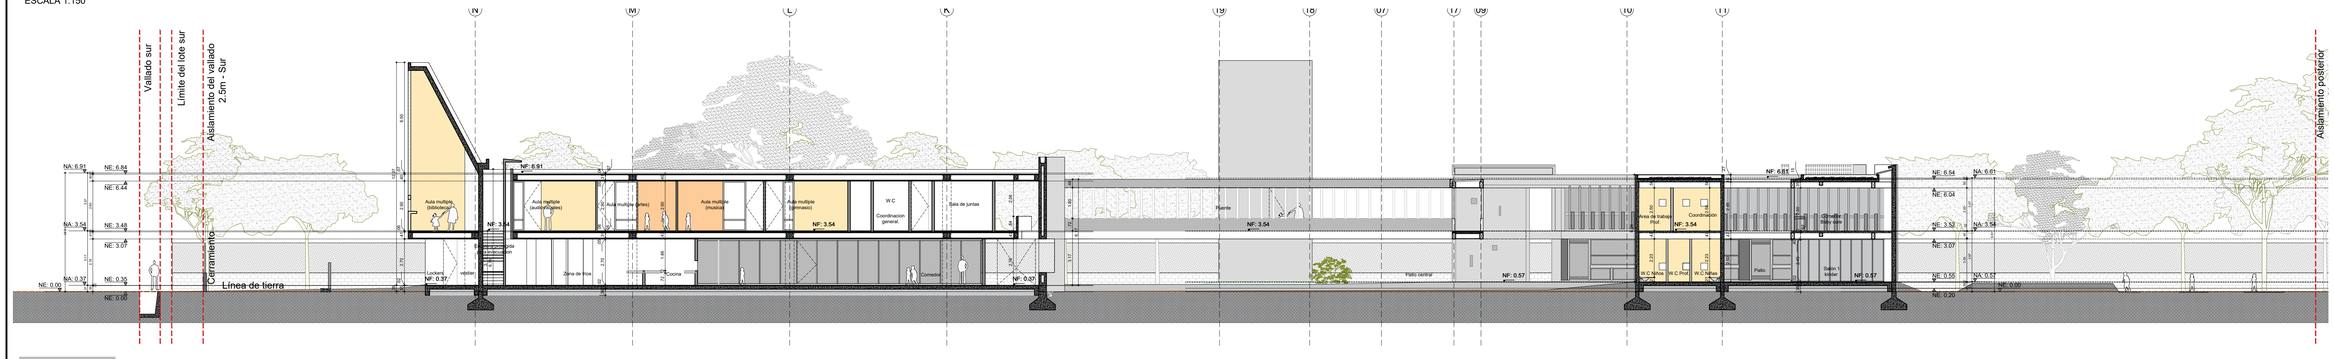


CORTE A02

ESCALA 1:150

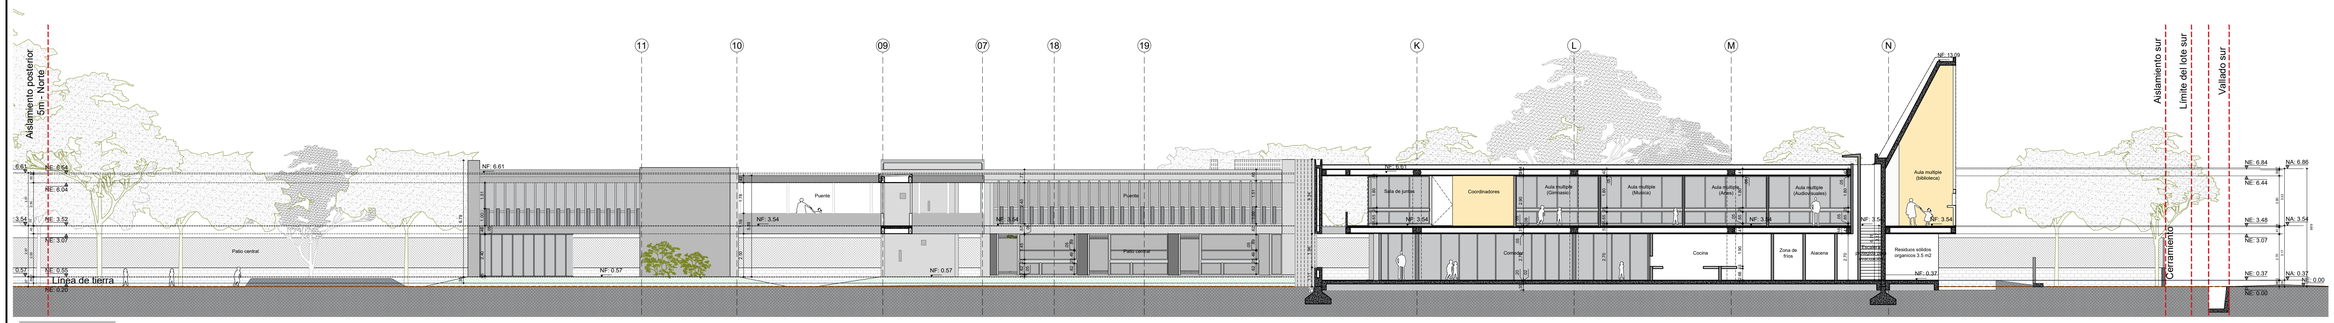

CORTE A03

ESCALA 1:150

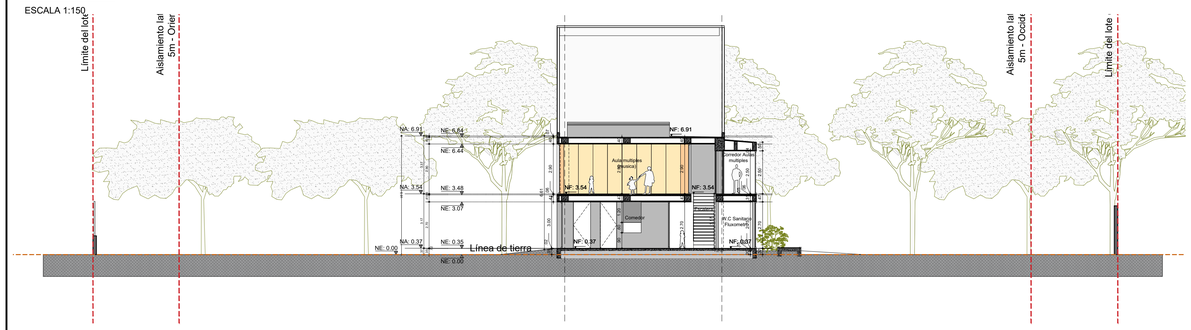

CORTE B01

ESCALA 1:150

NOTAS IMPORTANTES:

Todas las recomendaciones y cálculos estarán consignados en los planos y memorias del diseño estructural, las especificaciones de sub-bases y elementos estructurales aquí mencionadas son meramente representativas del diseño y servirán de guía a los planos específicos y documentos anexos
1. Todos los elementos de concreto deben llevar las aristas achaflanadas.
2. Todos los elementos que no estén consignados en estos planos o en los planos técnicos no son responsabilidad del equipo profesional de diseñadores del proyecto
3. El constructor debe garantizar que todos los elementos de construcción cumplan con un nivel de desempeño (bueno) según lo exigido por la norma NSR-10/Capitulo A.9 elementos no estructurales.
4. Todos los elementos que requieren una solución estructural, harán parte del proyecto estructural diseñado por la firma. Los elementos en concreto a los cuales se les consigna solución de refuerzo, han sido asesorados por los mismos consultores.
6. La información y soluciones que no se han consignado en los cortes de detalle y que corresponden a elementos no estructurales que se les deba dar solución estructural, se solucionaran en el comité de proyecto y quedaran consignados en el libro oficial de obra o similar.
7. Los elementos estructurales, así como las subbases descritas en estos planos, son meramente representativos y deberán ser ejecutados según el diseño estructural, suelos y recomendaciones de especialistas.
8. El constructor o el contratista es responsable de que el proveedor calcule los elementos no estructurales y haga los respectivos planos de taller de tal forma que cumplan con la norma NSR 10, los cuales deberán ser aprobados en el comité de obra. En el evento de que debido al cálculo se varíe el diseño arquitectónico debe ser avalado tanto por el Cliente como por el Arquitecto diseñador.

EDIFICIO PREESCOLAR PREDIO LA ILUSION

CAJICÁ

CUNDINAMARCA

PROYECTO ARQUITECTÓNICO

ESTABLECIMIENTO INSTITUCIONAL DE TIPO RURAL (DOTACIONAL T-1)
USO

ZONAL
ESCALA

VDA CALAHORRA LA ILUSION EN LA CAJICA CUNDINAMARCA.
UBICACIÓN

DISEÑO
LEONARDO ALVAREZ YEPES S. A. S.

ARQ. LEONARDO ÁLVAREZ YEPES
M.P. No. 2570047064 CND
ARQUITECTO DISEÑADOR

ARQ. MARIO CORRALES VARGAS
ARQ. COORDINADOR
ARQ. RICARDO ELÍAS BARACALDO
EQUIPO DE DISEÑO

CONTIENE

PLANTA PISO 01

CONVENCIONES

MURO / TECHO / GUARDA ESCOBAS / MURO — MURO / MURO / PISO

ACABADOS POR ESPACIOS

TIPO DE DIBUJO (F, C, CF) — UBICACIÓN # PLANO

CODIFICACIÓN DE REFERENCIAS

E-00	ESCALERA TIPO-00
BR-00	BATERIA SANITARIA TIPO 00
P-00	PUERTA TIPO 00
PV-00	PUERTA VENTANA TIPO 00
PU-00	PUENTE METÁLICO TIPO 00
R-00	RAMPA TIPO 00
BR-00	BARANDA TIPO 00
V-00	VENTANA TIPO 00
MF-00	MUEBLE FIJO TIPO 00

CODIFICACIÓN DE DETALLES

RUTA DE EVCUACIÓN

GENERALES

VERSIONES

02-LI-CORTES_FACHADAS.dwg

NOVIEMBRE 2018
FECHA

1:150
ESCALA

06 **PLANO** 25 **DE**

LI-AR-105
PLANCHA No.