PLANTA PRIMER PISO
ESC_1:150

N



PLANO Nº:	APS-A-03
PLANCHA:	03
DE:	12

ARCHIVO DIGITAL:

ESCALA:	1:150
FECHA:	JULIO 2015

CONTIENE:

PLANTA PRIMER PISO

UBICACION PROYECTO:

BOGOTÁ D.C

LOCALIZACION:

CONVENCIONES O LEYENDA:

VERSION:

CARACTERISTICAS TECNICAS:

Projected Coordinate System:MAGNA_Colombia_Bogota
Projection:Transverse_Mercator
Central_Meridian:-74,0775079Z
Latitude_Of_Origin:4,5962004Z

FUENTES:

- base cartografica IAECD - IGAC
- Fundacion Natural Monitoreo Procesos de Restauracion Ecologica

ARCHIVO DISPONIBLE EN:

TITULAR DEL PROYECTO:

ARQ. JOSE FERNANDO CUELLO
Subdirector de Ecosistemas y Ruralidad SDA

Vo. Bo. SDA:

ARQ. MAURICIO SANCHEZ CORONADO

Vo. Bo. SDA:

ING. MILENA CONSTANZA ORDÓÑEZ POTES

CONTRATISTA:

CONSORCIO PORVENIR

DIRECTOR DEL PROYECTO:

ING. NIDIA PABÓN
MAT Nº 2520210682 CND

ARQUITECTO DISEÑADOR:

ARQ. GUSTAVO PALACIOS RUBIANO
MAT Nº 12085 CND

ARQ. ORLANDO CAMPOS REYES
MAT Nº 25700112695 CND

ARQUITECTO DISEÑADOR BIOCLIMÁTICO:

ARQ. ALBERTH F. VELASCO SANDOVAL
MAT Nº A1324201A - 1029761OB

ARQUITECTOS COLABORADORES:

ARQ. NICOLÁS RODRÍGUEZ PULECIO
MAT Nº A2432205011-1018421034

ARQ. DANIEL REY HARKER
MAT Nº A2432220111-8022229Z8

ARQ. LAURA GARZÓN FARRA
MAT Nº A2424201A-1219500202A

ARQ. NESTOR GACHARNÁ MIKÁN
MAT Nº A2404201A-1020246O24

ARQ. GUSTAVO CONTRERAS CARO

ARQ. NICOLÁS GIL FORERO

ARQ. RICARDO BARACALDO GUERRERO

SECRETARÍA DISTRITAL DE AMBIENTE

ALCALDÍA MAYOR DE BOGOTÁ D.C.
BOGOTÁ HUMANA

PROYECTO:

SORATAMA
CONTRATO No. 1513 DE 2013

PLANO Nº:	PLANCHA: 03
APS-A-03	DE: 12

TERRAZA AJARDINADA
PISO 1
NE. + 4.05

VACÍO SOBRE VIVE DIGITAL

CIRCULACION

VACÍO SOBRE SALÓN PRINCIPAL

CUBIERTA AJARDINADA
PISO 1
NE. + 4.05

VACÍO SOBRE CAFETERÍA

HALL
PISO 1
NE. + 4.05

PUENTE

OFICINAS

ADMINISTRACIÓN

HALL
PISO 1
NE. + 4.05

VACÍO SOBRE BIBLIOTECA

CUBIERTA PLANA BODEGA

CUBIERTA PORTERÍA


CUBIERTA PLANA BODEGA

VEGETACION EXISTENTE

SECTOR C
APS-A-12

N

PLANTA SEGUNDO PISO
ESC_1:150

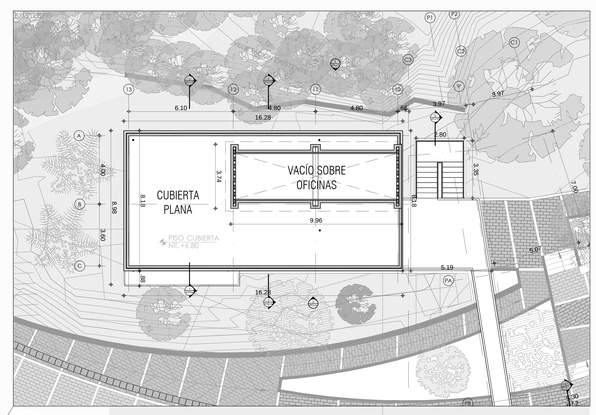

PLANTA TERRAZA BIBLIOTECA
ESC_1:150

PLANO Nº:	APS-A-04
PLANCHA:	04
DE:	12

ALCALDÍA MAYOR DE BOGOTÁ D.C.
BOGOTÁ HUMANA

SECRETARIA DISTRITAL DE AMBIENTE

PROYECTO:
SORATAMA
CONTRATO No. 1513 DE 2013

TITULAR DEL PROYECTO:
ARQ. JOSE FERNANDO CUELLO
Subdirector de Ecosistemas y Ruralidad SDA

Vo. Bo. SDA:
ARQ. MAURICIO SÁNCHEZ CORONADO

Vo. Bo. SDA:
ING. MILENA CONSTANZA ORDÓÑEZ POTES

CONTRATISTA:
CONSORCIO PORVENIR 2015

DIRECTOR DEL PROYECTO:
ING. NIDIA PABÓN
MAT Nº 25202100482 CND

ARQUITECTO DISEÑADOR:
ARQ. GUSTAVO PALACIOS RUBIANO
MAT Nº 12385 CND

ARQ. ORLANDO CAMPOS REYES
MAT Nº 2570012695 CND

ARQUITECTO DISEÑADOR BIOCLIMÁTICO:
ARQ. ALBERTH F. VELASCO SANDOVAL
MAT Nº A13242014 - 10296108

ARQUITECTOS COLABORADORES:
ARQ. NICOLÁS RODRÍGUEZ PULECIO
MAT Nº A243202011-1018421054
ARQ. DANIEL REY HARKER
MAT Nº A243202011-80222928
ARQ. LAURA GARZÓN PARRA
MAT Nº A24042014-1019050026
ARQ. NÉSTOR GACHARNÁ MIKÁN
MAT Nº A24042014-1020744304
ARQ. SERGIO ROMERO CASTIBLANCO
MAT Nº A24042014-1079957324
ARQ. GUSTAVO CONTRERAS CARO

ARCHIVO DISPONIBLE EN:

FUENTES:
- Base cartográfica UAECD - IGAC
- Fundación Natural Monitoreo Procesos de Restauración Ecológica.

CARACTERÍSTICAS TÉCNICAS:
Projected Coordinate System:MAGNA_Colombia_Bogota
Projection:Transverse_Mercator
Central_Meridian:-74.07750792
Latitude_Of_Origin:4.59620042

VERSIÓN:

CONVENCIONES O LEYENDA:

LOCALIZACIÓN:

UBICACIÓN PROYECTO:
BOGOTÁ D.C

CONTIENE:
PLANTA SEGUNDO PISO
PLANTA TERRAZA BIBLIOTECA

ESCALA:	FECHA:
1:150	JULIO 2015

ARCHIVO DIGITAL:

PLANO Nº:	PLANCHA:
APS-A-04	04 DE: 12



PLANTA CUBIERTAS
ESC_1:150

PLANO Nº: **APS-A-05**
PLANCHA: 05
DE: 12

ALCALDÍA MAYOR DE BOGOTÁ D.C.
BOGOTÁ HUMANA

SECRETARIA DISTRITAL DE AMBIENTE

PROYECTO:
SORATAMA
CONTRATO No. 1513 DE 2013

TITULAR DEL PROYECTO:
ARQ. JOSE FERNANDO CUELLO
Subdirector de Ecosistemas y Ruralidad SDA

Vo. Bo. SDA:
ARQ. MAURICIO SÁNCHEZ CORONADO
ING. MILENA CONSTANZA ORDÓÑEZ POTES

CONTRATISTA:
CONSORCIO PORVENIR 2013

DIRECTOR DEL PROYECTO:
ING. NIDIA PABÓN TRIANA
MAT Nº 25202100482 CND

ARQUITECTO DISEÑADOR:
ARQ. GUSTAVO PALACIOS RUBIANO
MAT Nº 12385 CND
ARQ. ORLANDO CAMPOS REYES
MAT Nº 2570012695 CND

ARQUITECTO DISEÑADOR BIOCLIMÁTICO:
ARQ. ALBERTH F. VELASCO SANDOVAL
MAT Nº A13242014 - 10296108

ARQUITECTOS COLABORADORES:
ARQ. NICOLÁS RODRÍGUEZ PULECIO
MAT Nº A243202011-1018421054
ARQ. DANIEL REY HARKER
MAT Nº A243202011-80222928
ARQ. LAURA GARZÓN PARRA
MAT Nº A24042014-1019050326
ARQ. NÉSTOR GACHARNÁ MIKÁN
MAT Nº A24042014-1020744304
ARQ. GUSTAVO CONTRERAS CARO
ARQ. NICOLÁS GIL FORERO
ARQ. RICARDO BARACALDO GUERRERO

ARCHIVO DISPONIBLE EN:

FUENTES:
- Base cartográfica UAECD - IGAC
- Fundación Natural Monitoreo Procesos de Restauración Ecológica.

CARACTERÍSTICAS TÉCNICAS:
Projected Coordinate System:MAGNA_Colombia_Bogota
Projection:Transverse_Mercator
Central_Meridian:-74,07750792
Latitude_Of_Origin:4,59620042

VERSIÓN:

CONVENCIONES O LEYENDA:

LOCALIZACIÓN:


UBICACIÓN PROYECTO:
BOGOTÁ D.C

CONTIENE:
PLANTA CUBIERTA


ESCALA: **1:150**
FECHA: **JULIO 2015**

ARCHIVO DIGITAL:


PLANO Nº: **APS-A-05**
PLANCHA: **05**
DE: **12**

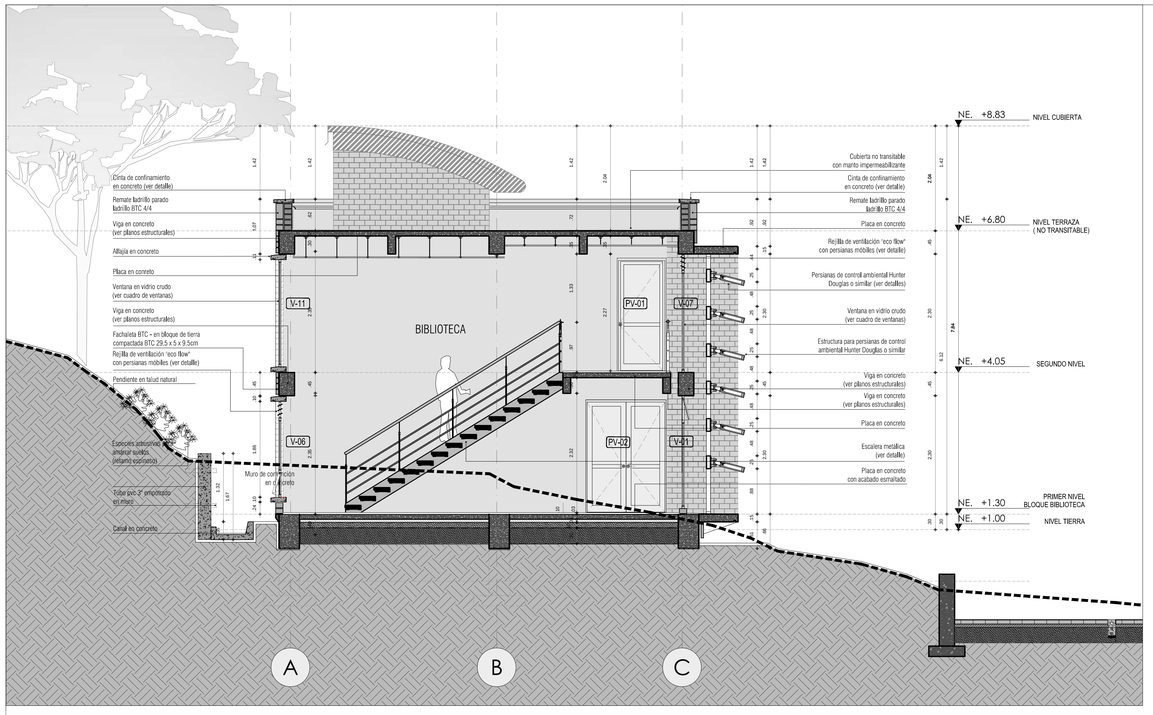

CORTE 1
ESC_1:50

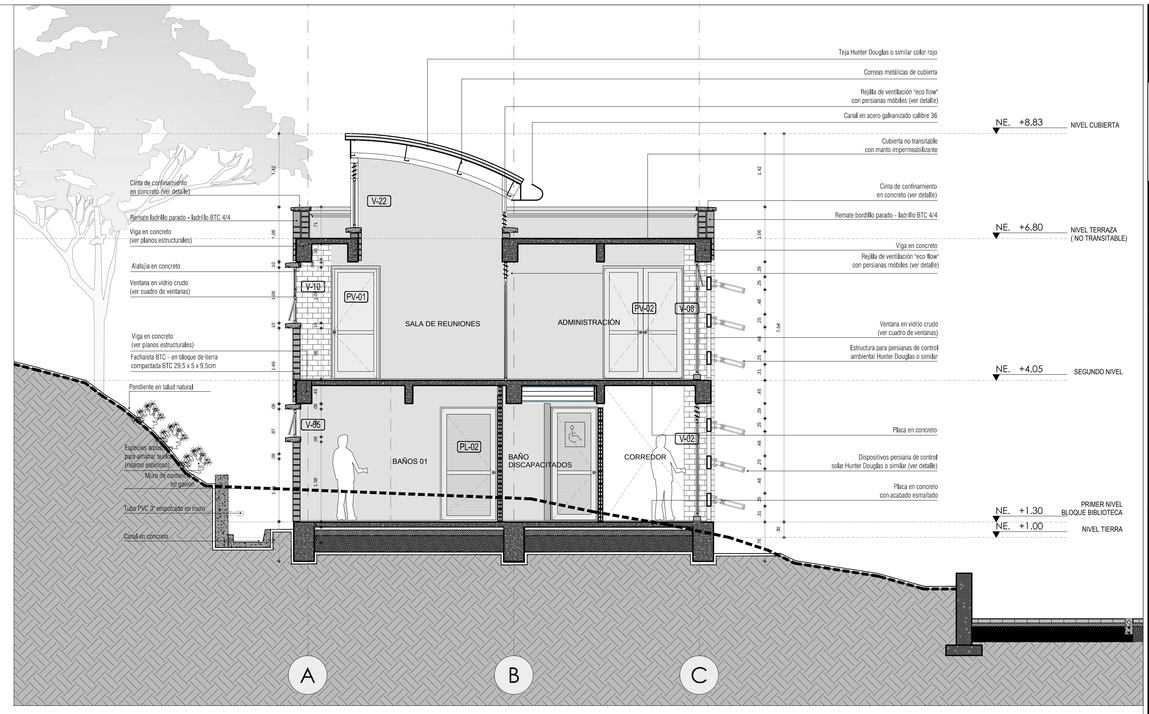

CORTE 2
ESC_1:50

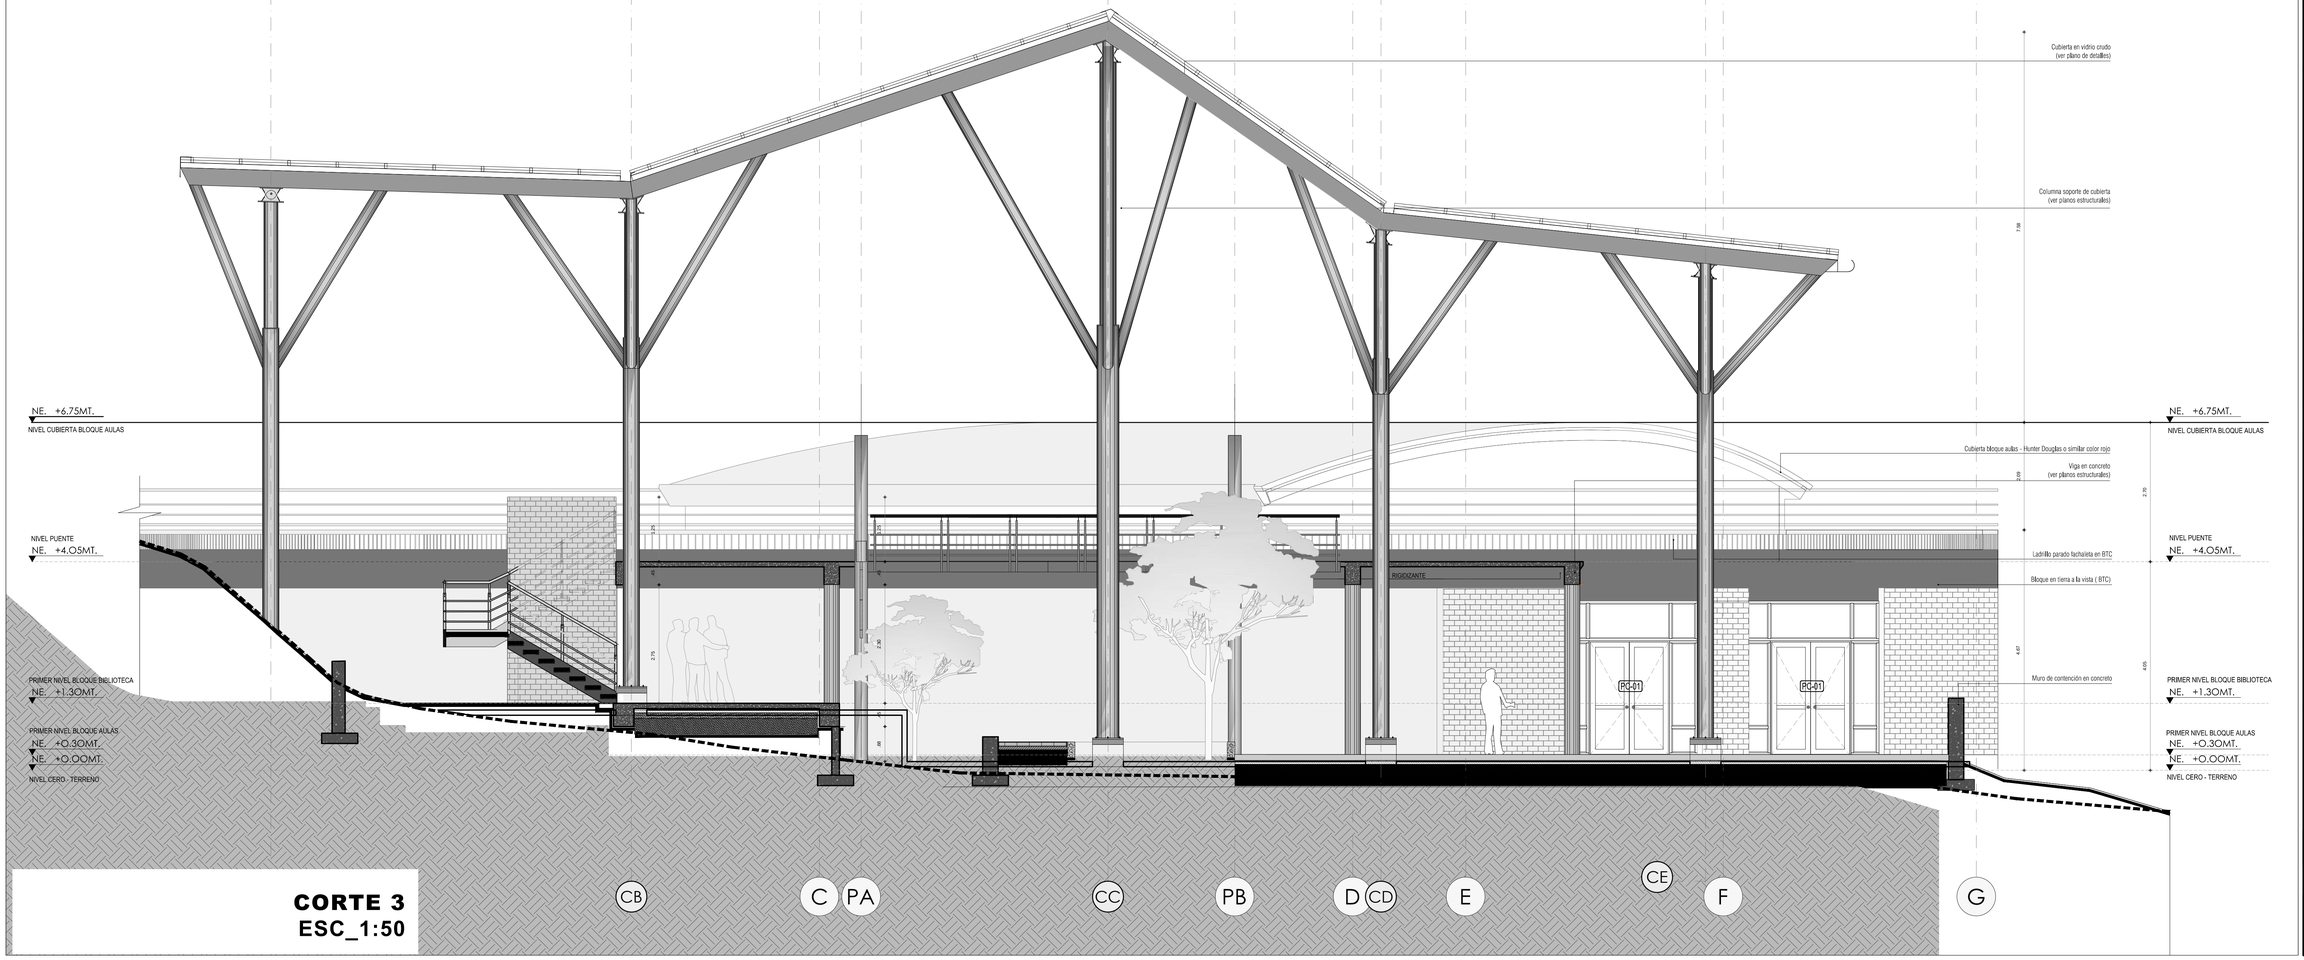

CORTE 3
ESC_1:50

PLANO Nº: **APS-A-06**
PLANCHA: 06 DE: 12

ALCALDÍA MAYOR DE BOGOTÁ D.C.
BOGOTÁ HUMANA
SECRETARIA DISTRITAL DE AMBIENTE

PROYECTO:
SORATAMA
CONTRATO No. 1513 DE 2013

TITULAR DEL PROYECTO:
ARQ. JOSE FERNANDO CUELLO
Subdirector de Ecosistemas y Ruralidad SDA

Vo. Bo. SDA:
ARQ. MAURICIO SÁNCHEZ CORONADO

Vo. Bo. SDA:
ING. MILENA CONSTANZA ORDÓÑEZ POTES

CONTRATISTA:
CONSORCIO PORVENIR

DIRECTOR DEL PROYECTO:
ING. NIDIA PABÓN
MAT Nº 25202100482 CND

ARQUITECTO DISEÑADOR:
ARQ. GUSTAVO PALACIOS RUBIANO
MAT Nº 12385 CND

ARQ. ORLANDO CAMPOS REYES
MAT Nº 2570012695 CND

ARQUITECTO DISEÑADOR BIOCLIMÁTICO:
ARQ. ALBERTH F. VELASCO SANDOVAL
MAT Nº A13242014 - 10296108

ARQUITECTOS COLABORADORES:
ARQ. NICOLÁS RODRÍGUEZ PULECIO
MAT Nº A243202011-1018421054
ARQ. DANIEL REY HARKER
MAT Nº A243202011-8022292R
ARQ. LAURA GARZÓN PARRA
MAT Nº A24042014-1019050326
ARQ. NÉSTOR GACHARNÁ MIKÁN
MAT Nº A24042014-1020744304
ARQ. GUSTAVO CONTRERAS CARO
ARQ. NICOLÁS GIL FORERO
ARQ. RICARDO BARACALDO GUERRERO

ARCHIVO DISPONIBLE EN:

FUENTES:
- Base cartográfica UAECD - IGAC
- Fundación Natural Monitoreo Procesos de Restauración Ecológica.

CARACTERÍSTICAS TÉCNICAS:
Projected Coordinate System:MAGNA_Colombia_Bogota
Projection:Transverse_Mercator
Central_Meridian:-74,07750792
Latitude_Of_Origin:4,59620042

VERSIÓN:

CONVENCIONES O LEYENDA:

LOCALIZACIÓN:


UBICACIÓN PROYECTO:
BOGOTÁ D.C

CONTIENE:
CORTES 1, 2 Y 3


ESCALA: **1:50**
FECHA: **JULIO 2015**

ARCHIVO DIGITAL:


PLANO Nº: **APS-A-06**
PLANCHA: 06 DE: 12

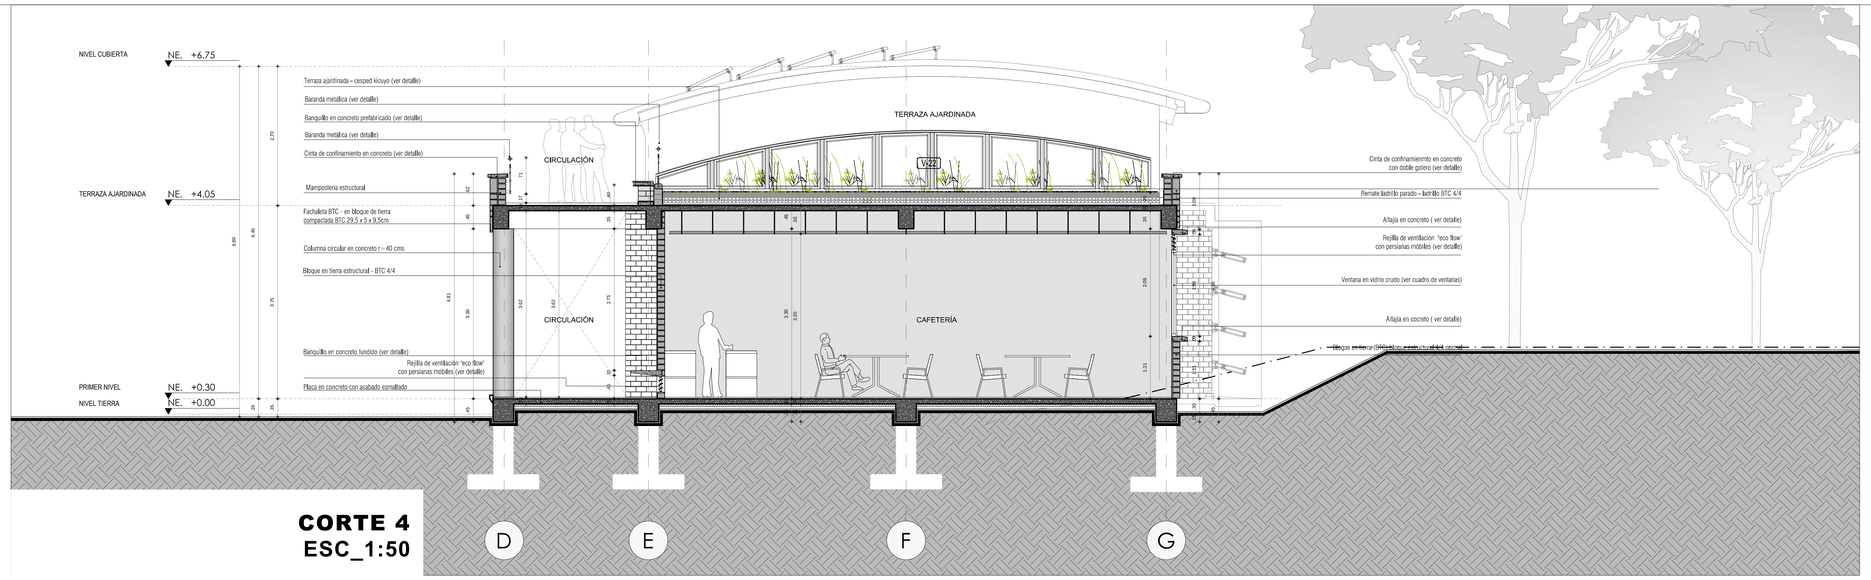


CORTE 4
ESC_1:50

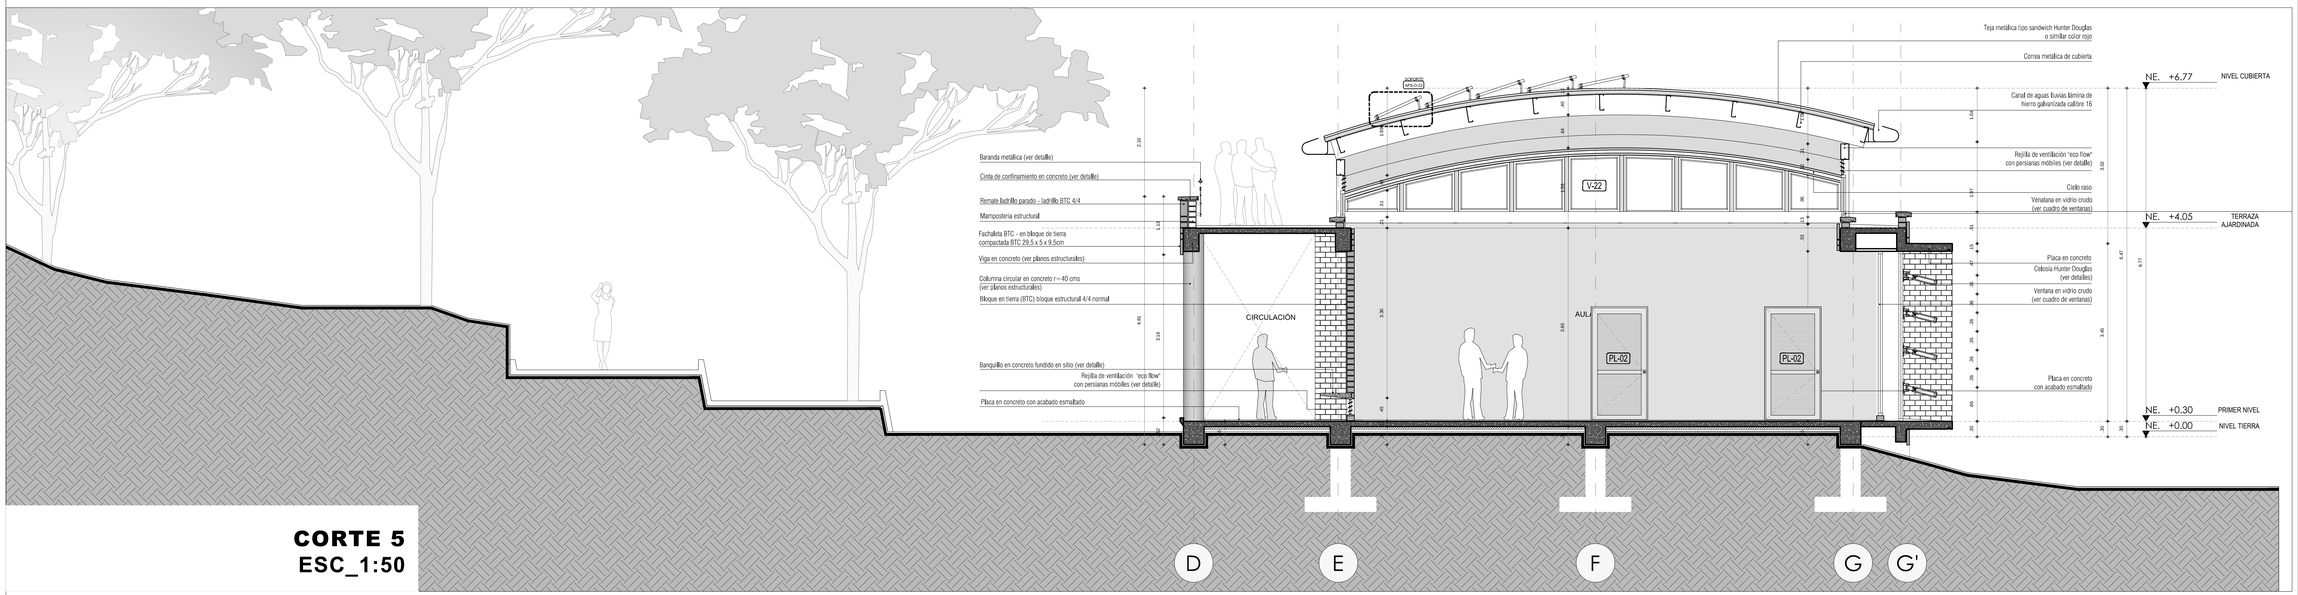

CORTE 5
ESC_1:50

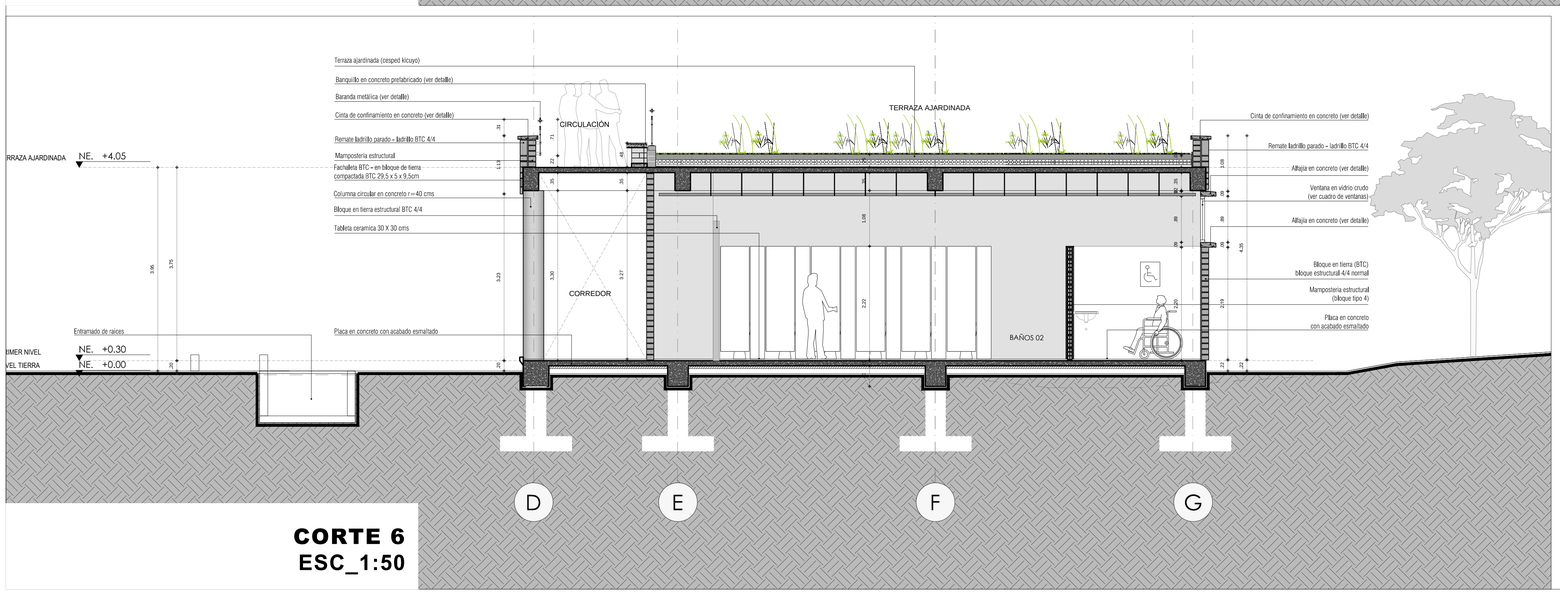

CORTE 6
ESC_1:50

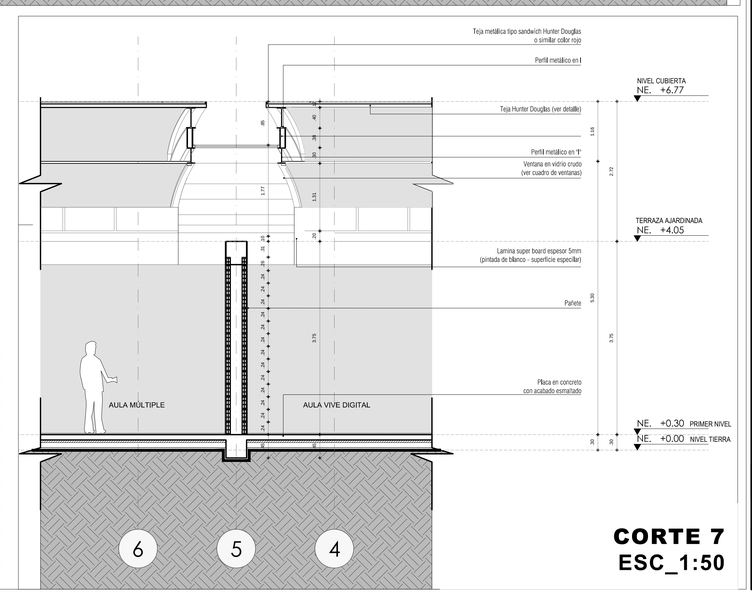

CORTE 7
ESC_1:50

PLANO Nº: **APS-A-07**
PLANCHA: 07 DE: 12

ALCALDÍA MAYOR DE BOGOTÁ D.C.
BOGOTÁ HUMANA

SECRETARIA DISTRITAL DE AMBIENTE

PROYECTO:
SORATAMA
CONTRATO No. 1513 DE 2013

TITULAR DEL PROYECTO:
ARQ. JOSE FERNANDO CUELLO
Subdirector de Ecosistemas y Ruralidad SDA

Vo. Bo. SDA:
ARQ. MAURICIO SÁNCHEZ CORONADO

Vo. Bo. SDA:
ING. MILENA CONSTANZA ORDÓÑEZ POTES

CONTRATISTA:
CONSORCIO PORVENIR

DIRECTOR DEL PROYECTO:
ING. NIDIA PABÓN
MAT Nº 25202100482 CND

ARQUITECTO DISEÑADOR:
ARQ. GUSTAVO PALACIOS RUBIANO
MAT Nº 12385 CND

ARQ. ORLANDO CAMPOS REYES
MAT Nº 2570012695 CND

ARQUITECTO DISEÑADOR BIOCLIMÁTICO:
ARQ. ALBERTH F. VELASCO SANDOVAL
MAT Nº A13242014 - 10296108

ARQUITECTOS COLABORADORES:
ARQ. NICOLÁS RODRÍGUEZ PULECIO
MAT Nº A24302011-1018421054
ARQ. DANIEL REY HARKER
MAT Nº A24302011-80222928
ARQ. LAURA GARZÓN PARRA
MAT Nº A24042014-1019050326
ARQ. NÉSTOR GACHARNÁ MIKÁN
MAT Nº A24042014-1020744304
ARQ. GUSTAVO CONTRERAS CARO
ARQ. NICOLÁS GIL FORERO
ARQ. RICARDO BARACALDO GUERRERO

ARCHIVO DISPONIBLE EN:

FUENTES:
- Base cartográfica UAECD - IGAC
- Fundación Natural Monitoreo Procesos de Restauración Ecológica.

CARACTERÍSTICAS TÉCNICAS:
Projected Coordinate System:MAGNA_Colombia_Bogota
Projection:Transverse_Mercator
Central_Meridian:-74,07750792
Latitude_Of_Origin:4,59620042

VERSIÓN:

CONVENCIONES O LEYENDA:

LOCALIZACIÓN:

UBICACIÓN PROYECTO:
BOGOTÁ D.C

CONTIENE:
CORTES 4, 5, 6 Y 7

ESCALA: **1:50**
FECHA: **JULIO 2015**

ARCHIVO DIGITAL: