

Vivienda Unifamiliar
**VILLA
PAULINA**

Propietario(s):

Dr. Camilo Andres Baracaldo Cardenas

Diseño:

Arq. Ricardo Baracaldo Aldana
M.P. No.

Dirección:
Manta Cundinamarca
Vereda:
Berbemejal Arriba
Código Catastral:

Mat. Inmobiliaria:

Contiene:
LOCALIZACIÓN Y CUBIERTAS

Plano No: **1 de 4**

Fecha:
Marzo 2018
Dibujo:
Ricardo Elías Baracaldo Guerrero

Archivo:
c:/doc/VP - ARQ.

Escalas: INDICADAS

Observaciones:
Obra Nueva

Vo. Bo. PLANEACION:




CUADRO DE ÁREAS M2
32.500,00

PLANTA CUBIERTAS Y LOCALIZACION GENERAL
Esc 1:75

ÁREA TOTAL CONSTRUIDA
INDICE DE CONSTRUCCION

Cota número 1896 nivel 0,00 puerta de acceso peatonal y de garaje

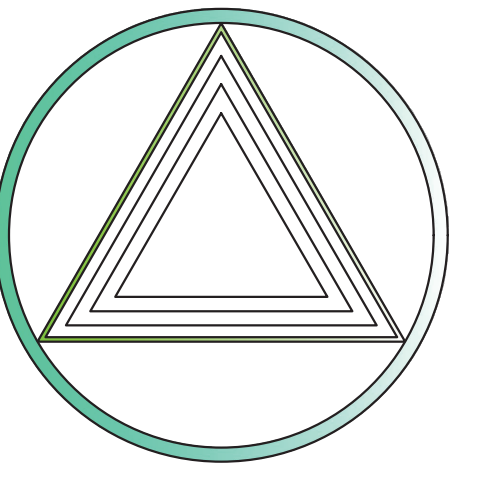

Vivienda Unifamiliar
**VILLA
PAULINA**

Propietario(s):

Dr. Camilo Andres Baracaldo Cardenas

Diseño:

Arq. Ricardo Baracaldo Aldano
M.P. No.

Dirección:
Manta Cundinamarca
Vereda:
Berbejmal Arriba

Mat Inmobiliaria:

Contiene:
PLANTA GENERAL

Plano No: **2 de 4**

Fecha:
Marzo 2018
Dibujo:
Ricardo Elías Baracaldo Guerrero


Archivo:
c:/doc/VP - ARQ.

Escalas: INDICADAS

Observaciones:
Obra Nueva

Vo. Bo. PLANEACION:



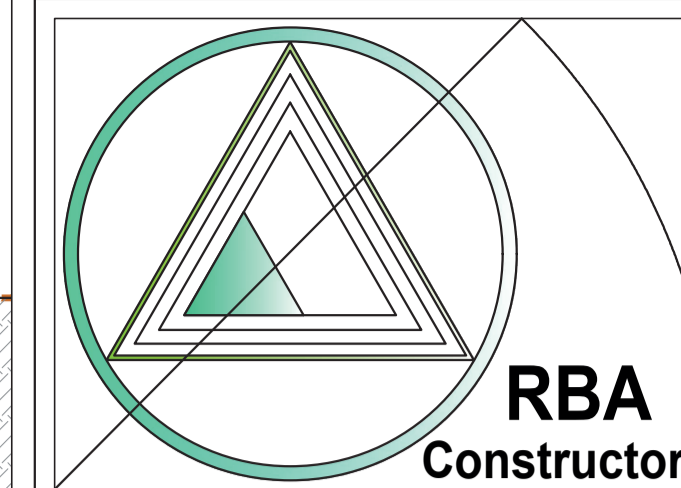

RBA
Constructora

Vivienda Unifamiliar
**VILLA
PAULINA**

Propietario(s):

Sr. Elías Baracaldo Aldana

Dr. Camilo Andres Baracaldo Cardenas

Diseño:

Arq. Ricardo Elías Baracaldo Guerrero

Arq. Ricardo Baracaldo Aldana

Dirección:

Manta Cundinamarca

Vereda:

Berbemejal Arriba

Cedula Catastral:

Mat Inmobiliaria:

Contiene:

CORTES

Plano No: **3 de 4**

Fecha:

Diciembre 2017

Dibujo:

Ricardo Elías Baracaldo Guerrero

Archivo:





c:/doc/VP - ARQ.


Escalas: INDICADAS

Observaciones:

Obra Nueva

Vo. Bo. PLANEACION:

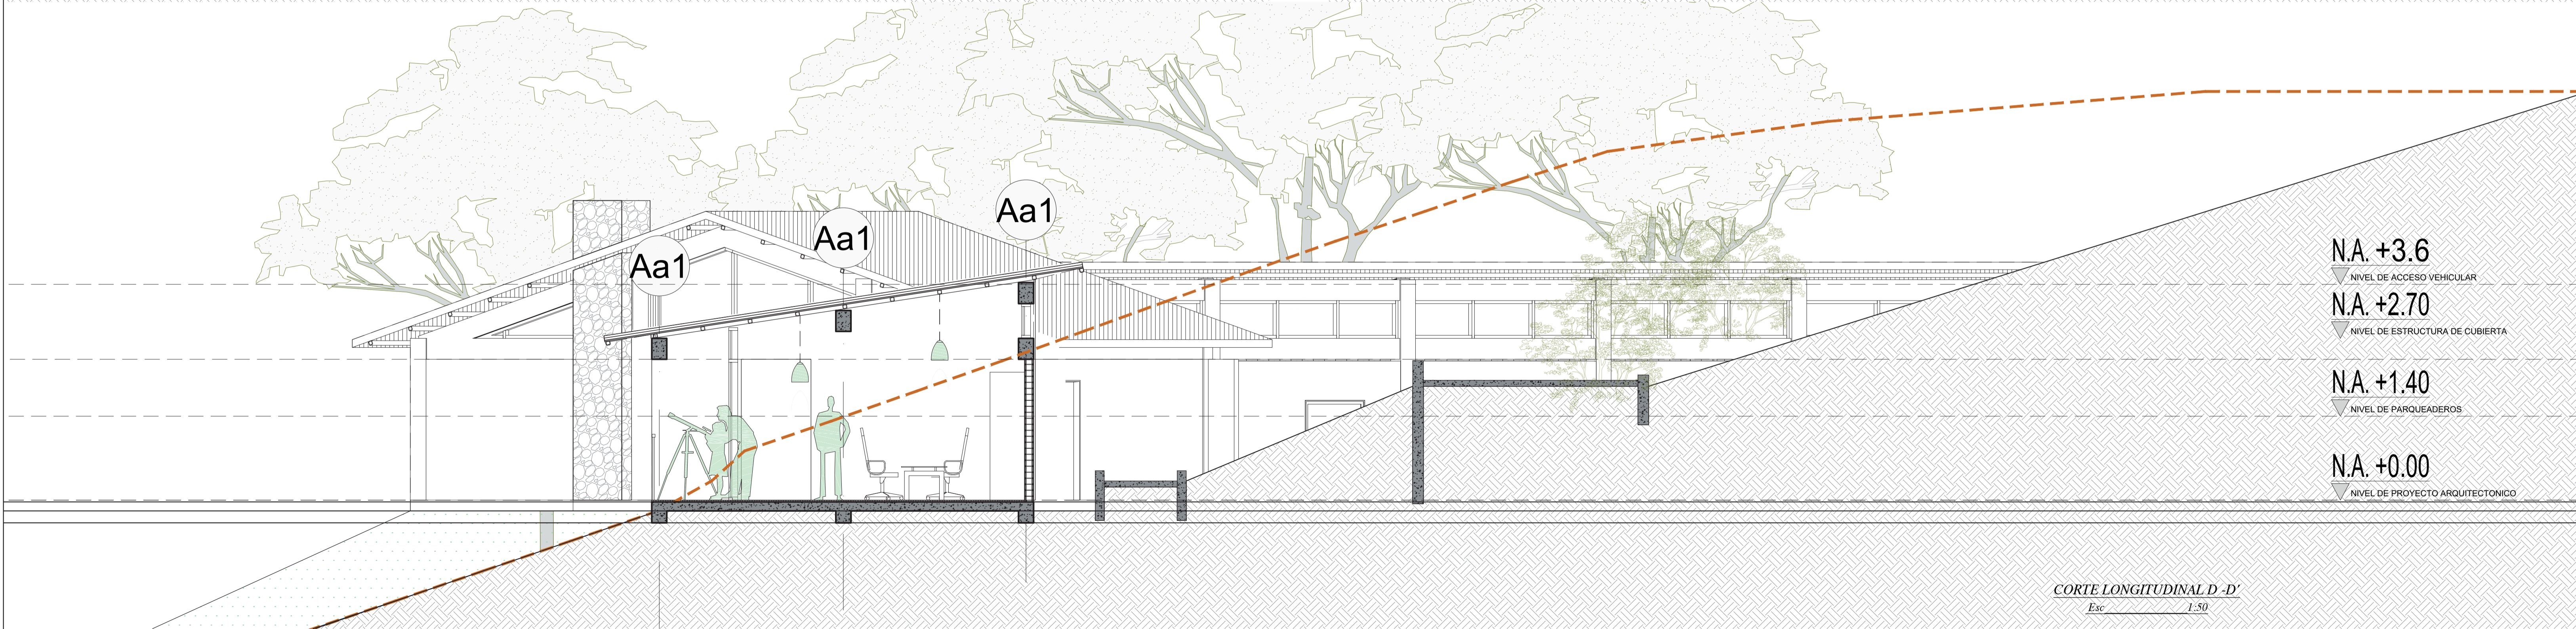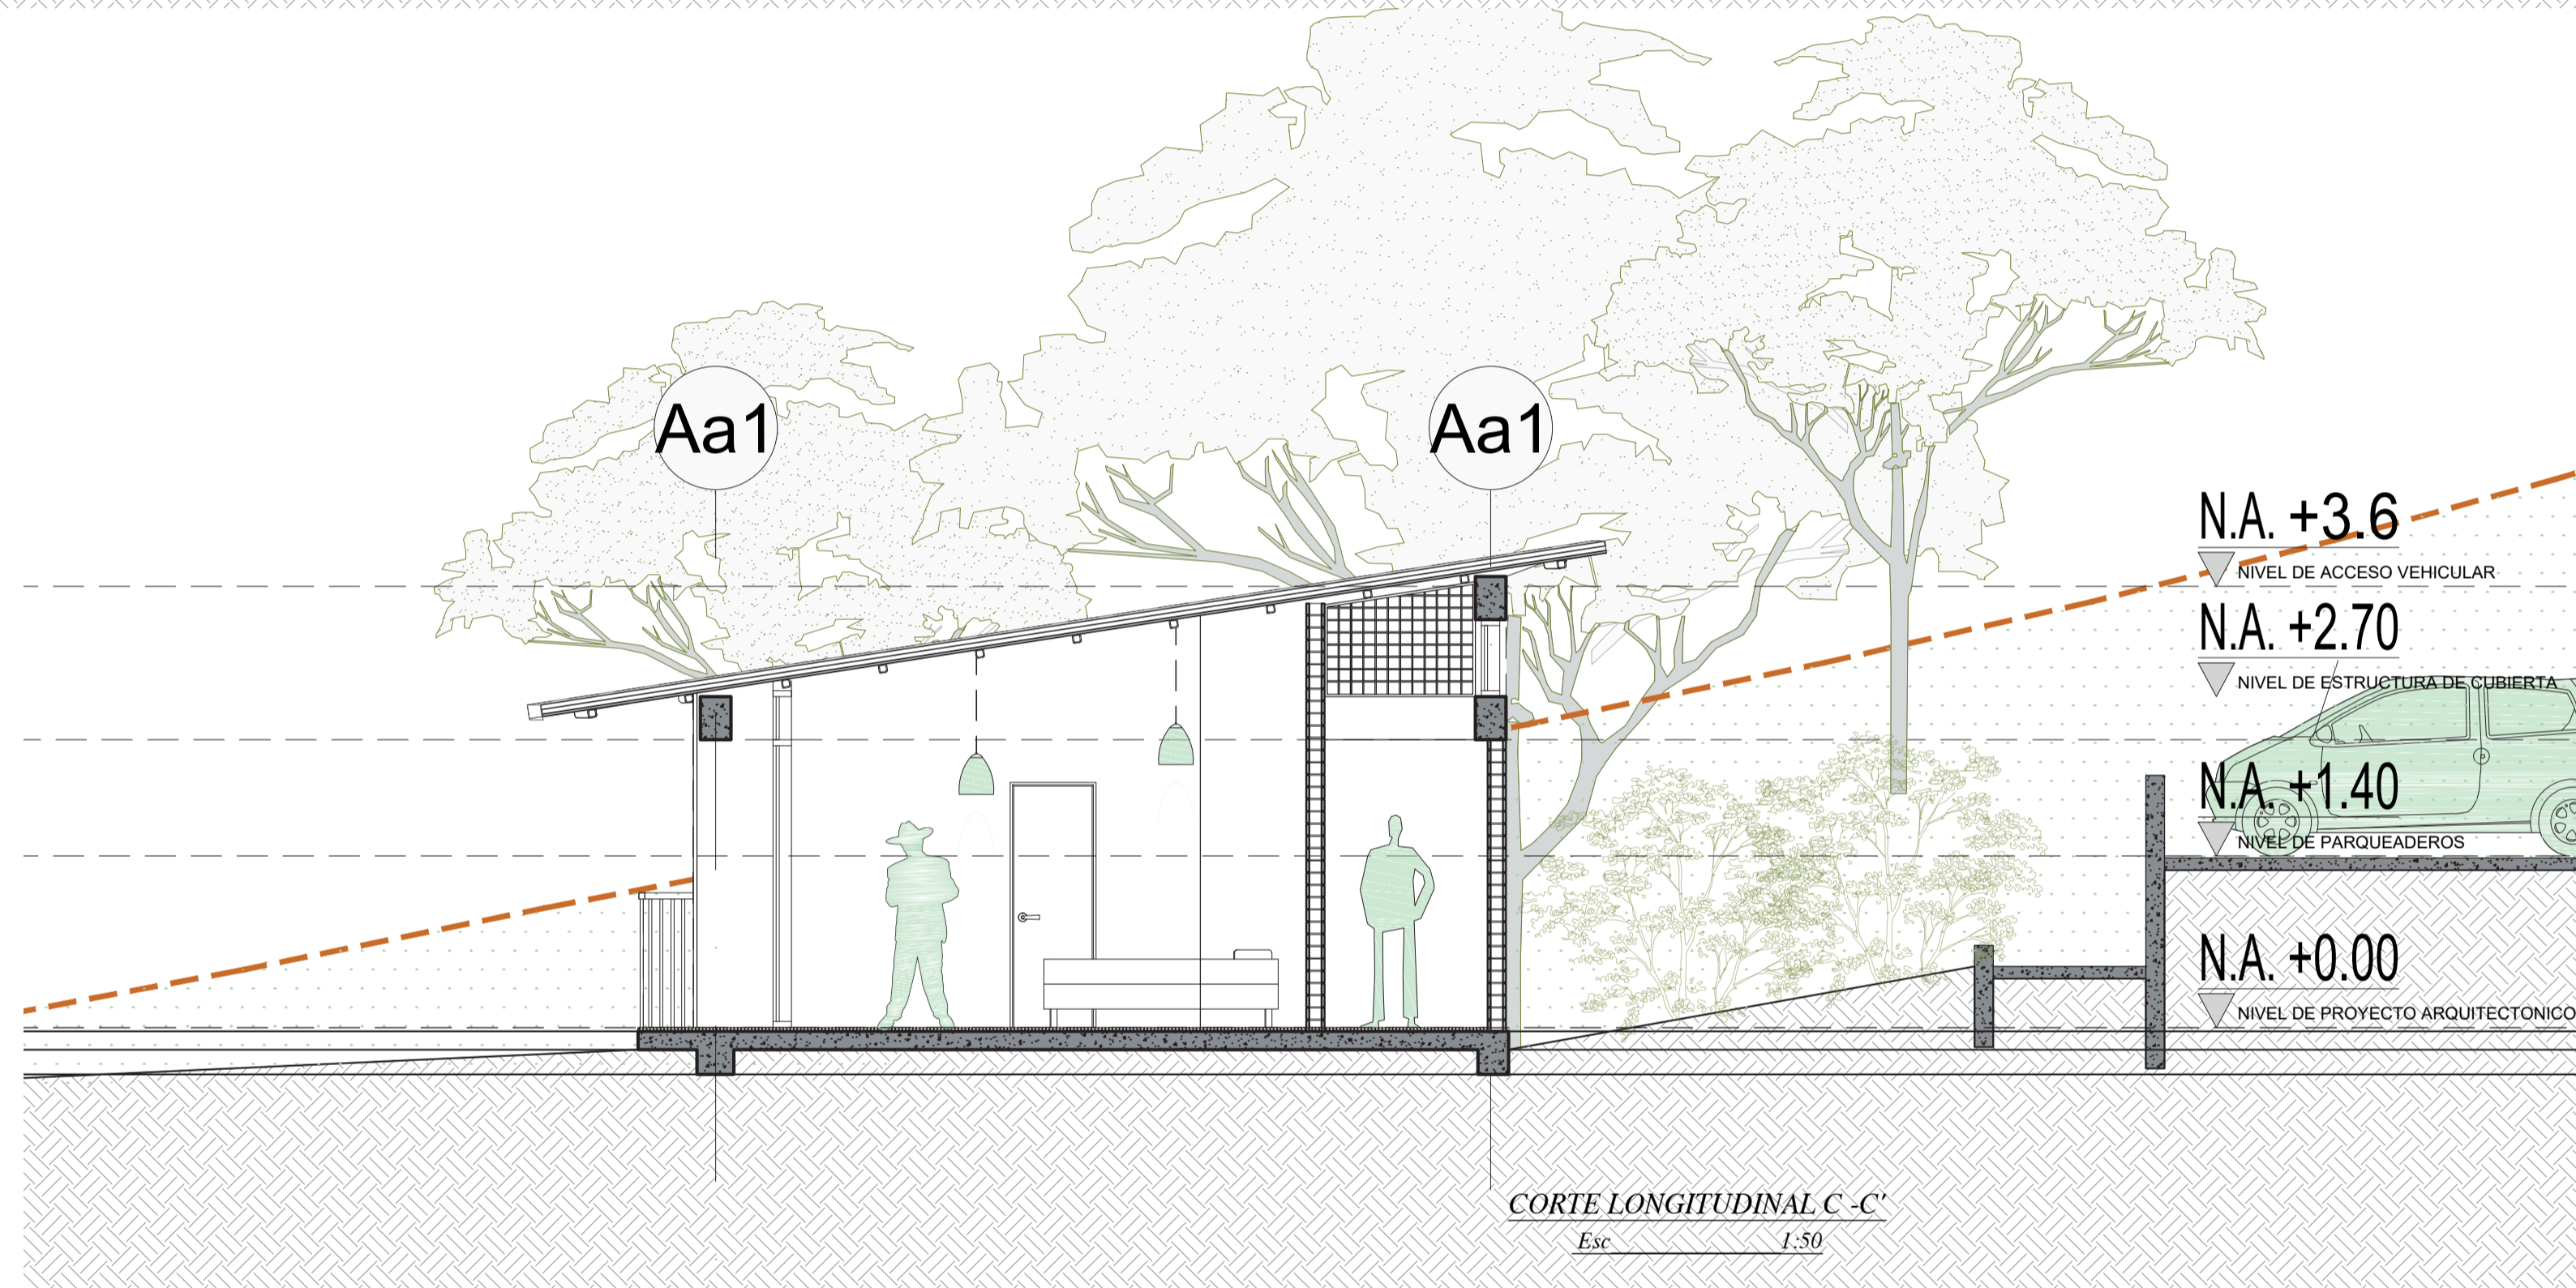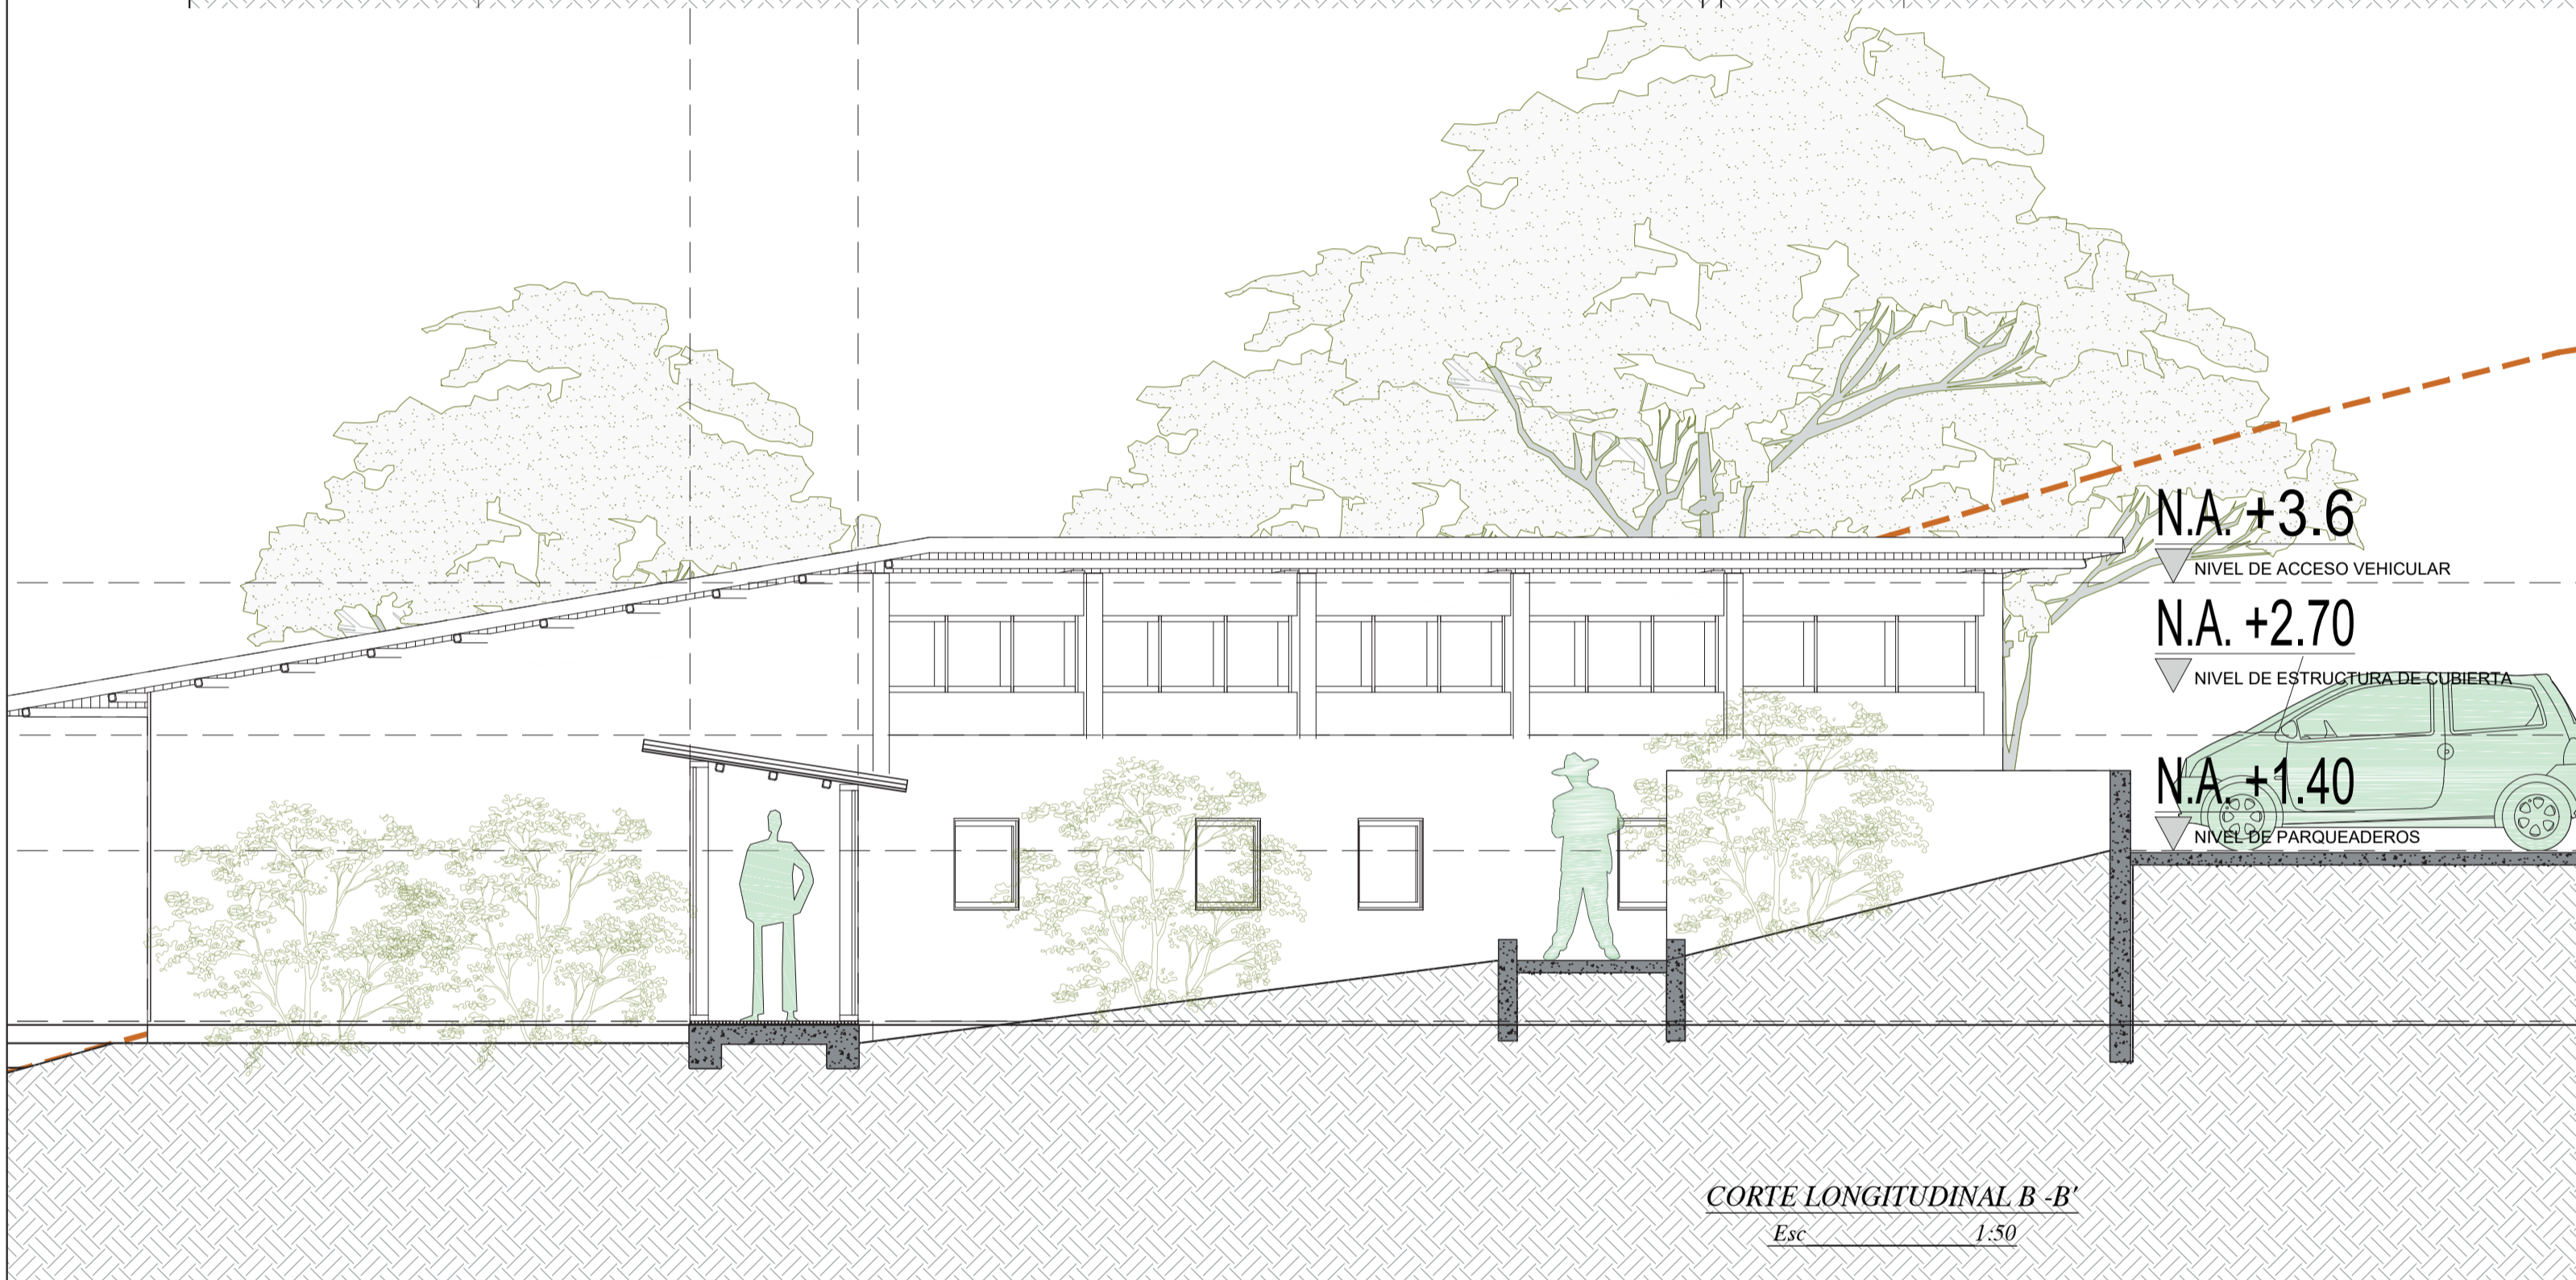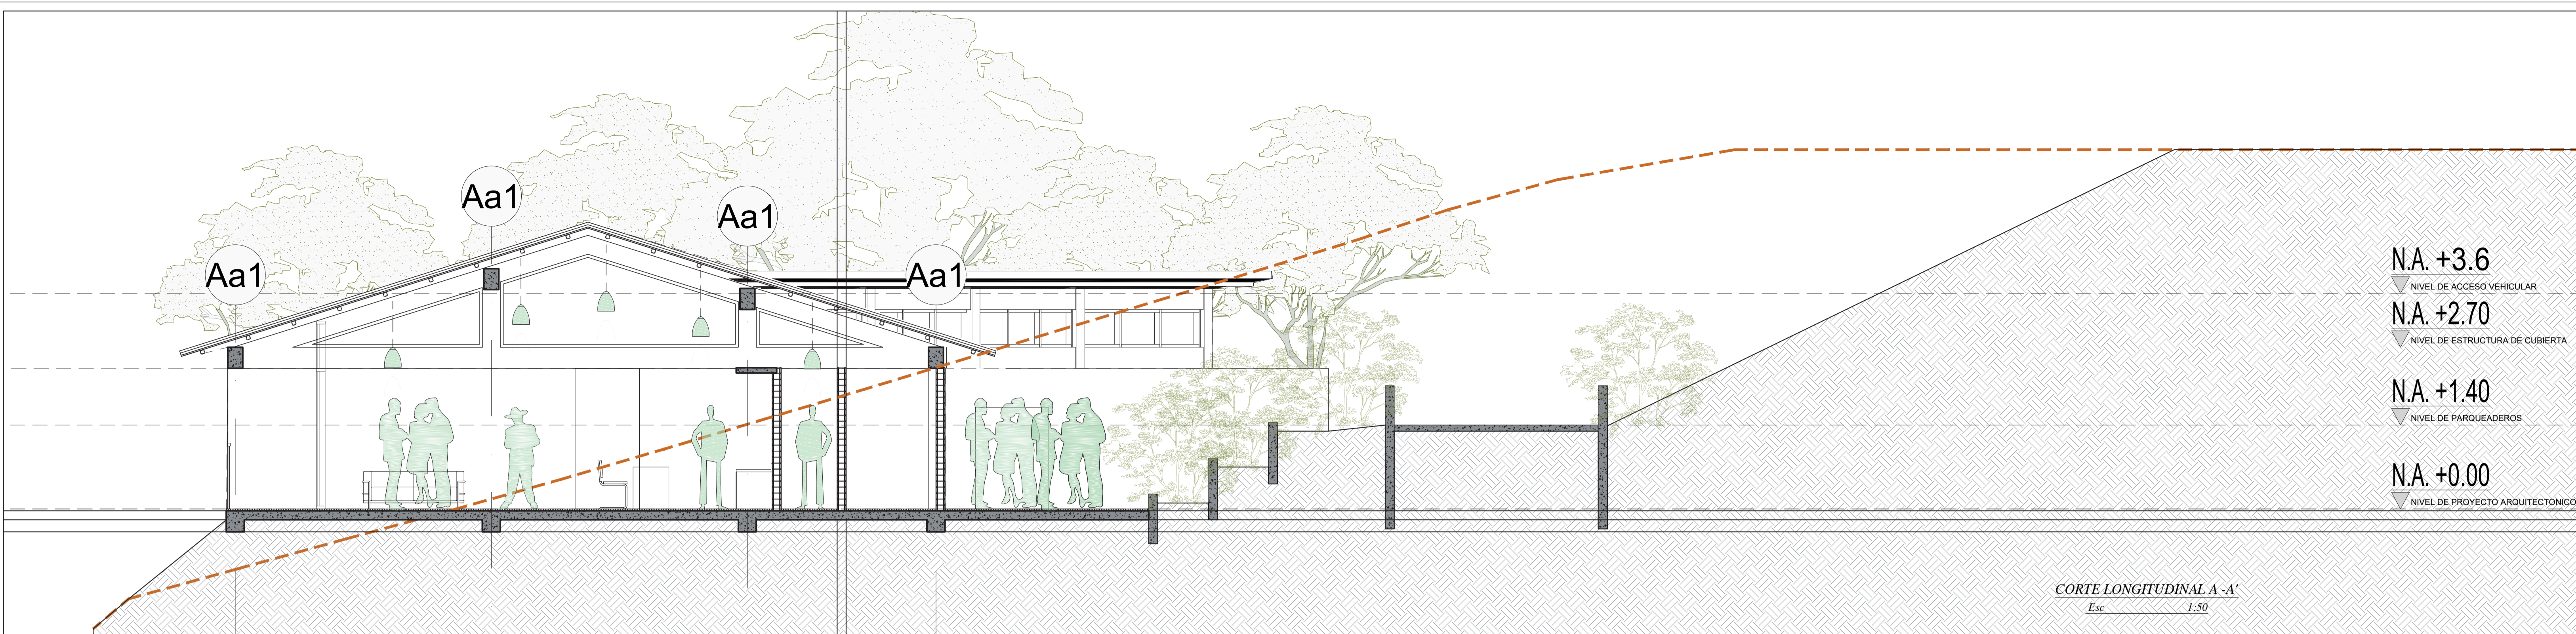

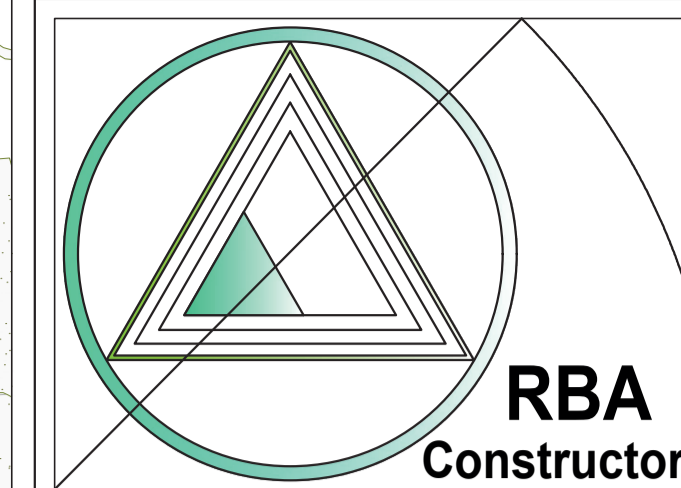

RBA
Constructora

Vivienda Unifamiliar
**VILLA
PAULINA**

Propietario(s):

Sr. Elias Baracaldo Aldana

Dr. Camilo Andres Baracaldo Cardenas

Diseño:

Arq. Ricardo Elias Baracaldo Guerrero

Arq. Ricardo Baracaldo Aldana

Dirección:

Manta Cundinamarca

Vereda:

Berbemejal Arriba

Cedula Catastral:

Mat Inmobiliaria:

Contiene:

PLANTA ÚNICA

Plano No: **4 de 4**

Fecha:

Diciembre 2017

Dibujo:

Ricardo Elias Baracaldo Guerrero

Archivo:


c:/doc/VP - ARQ.

Escalas: INDICADAS


Observaciones:

Obra Nueva


Vo. Bo. PLANEACION:

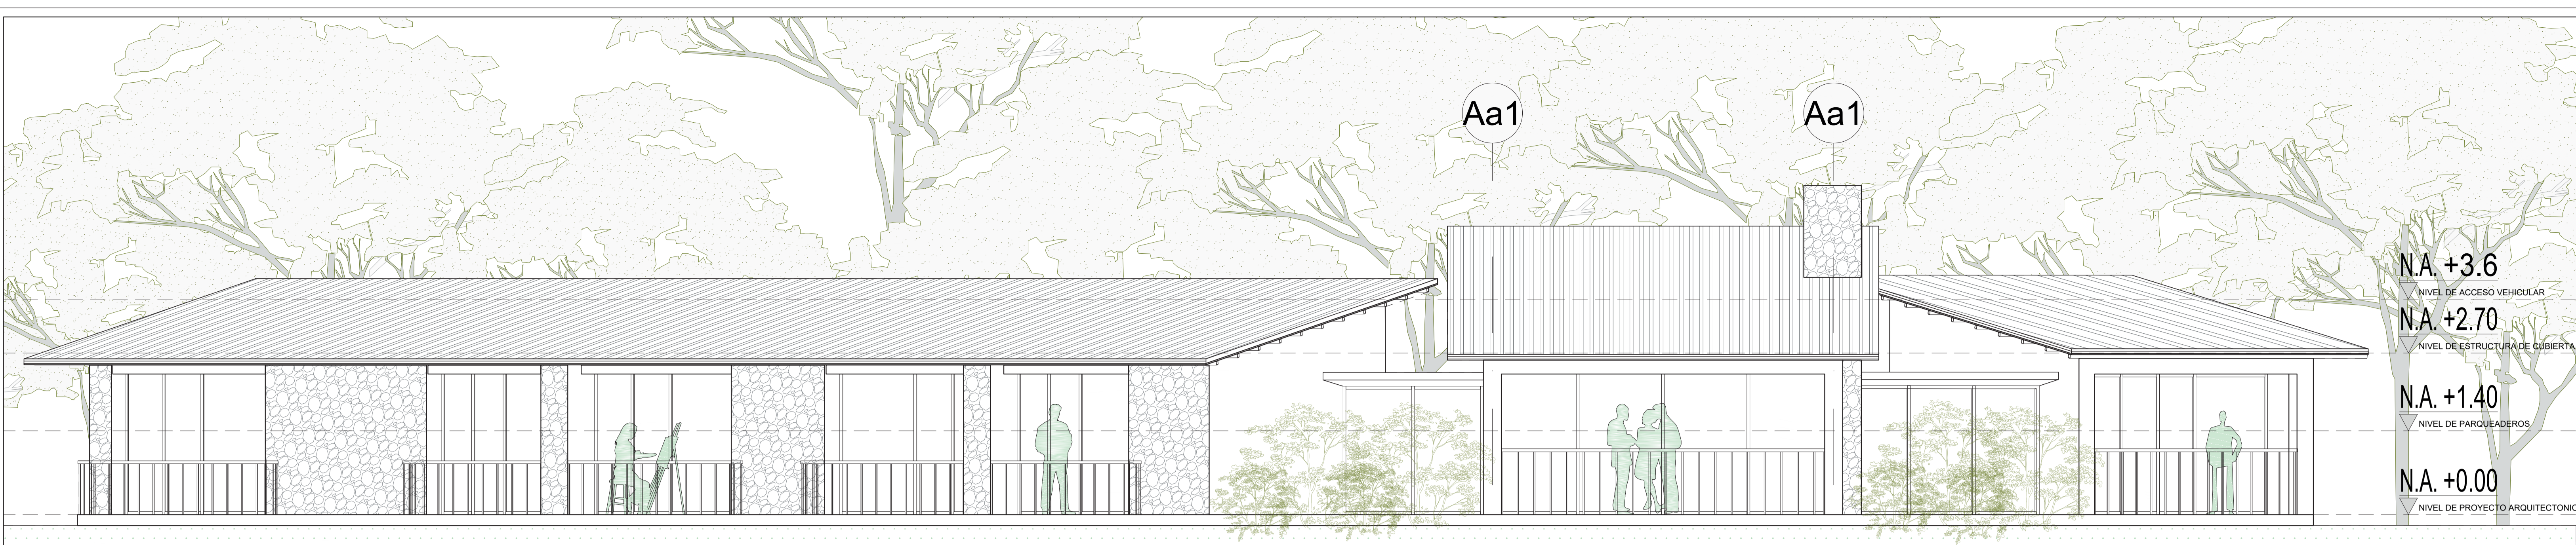

ALZADO SUR
Esc 1:50

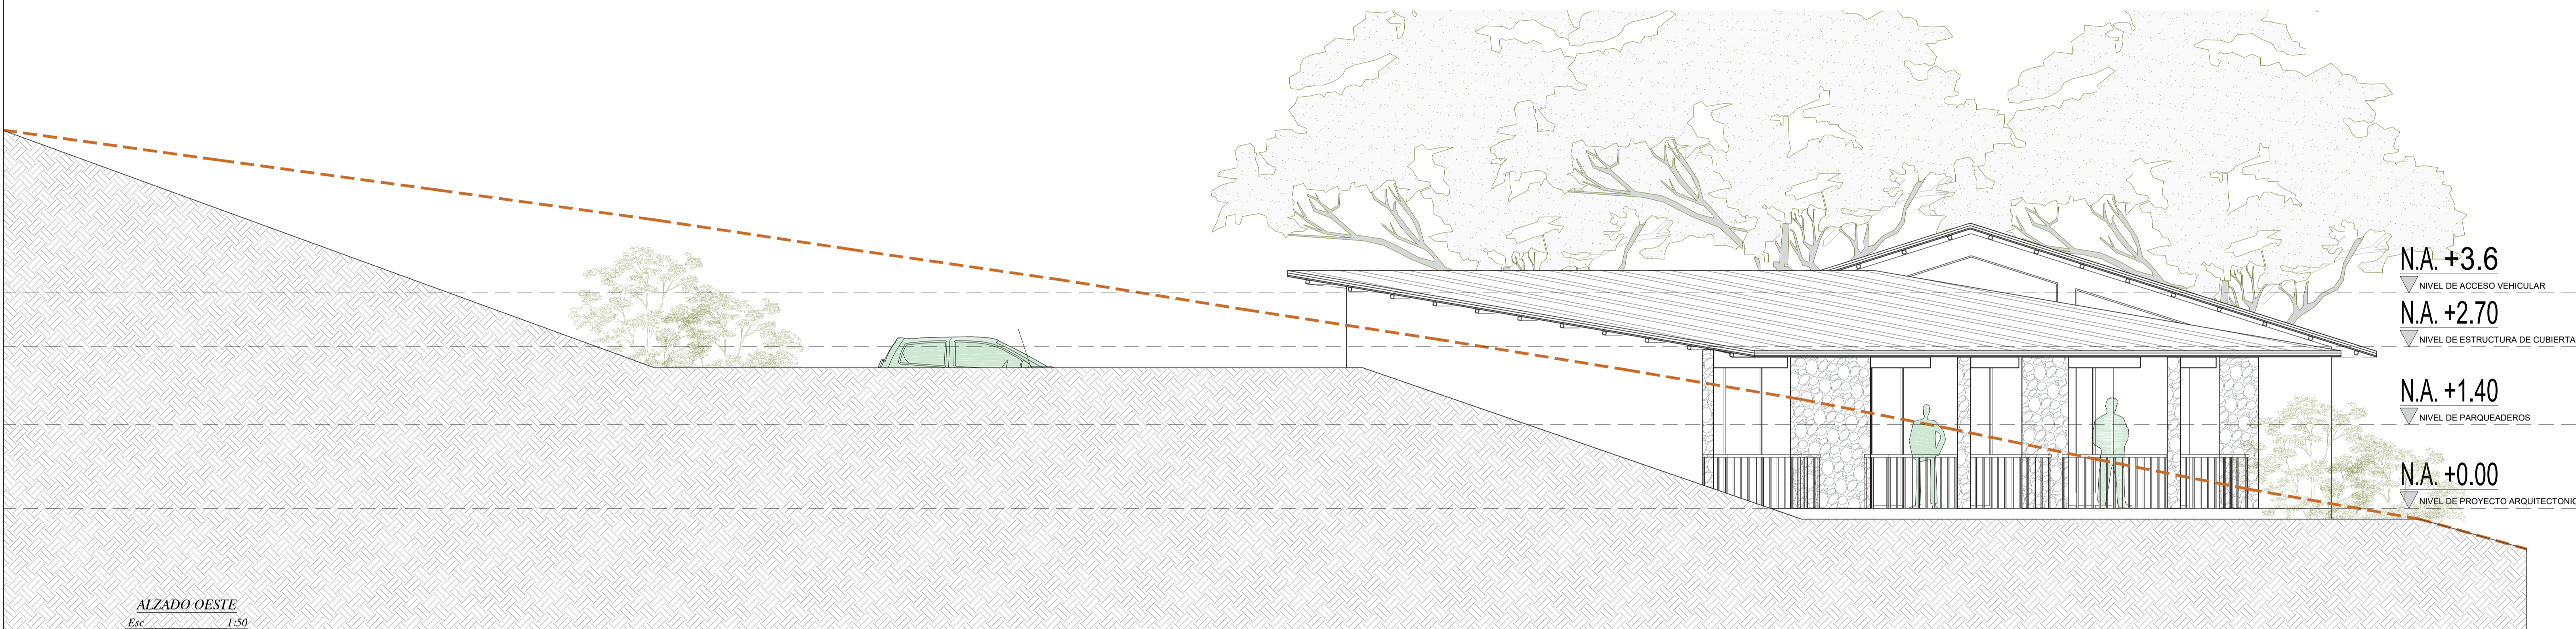

ALZADO OESTE
Esc 1:50

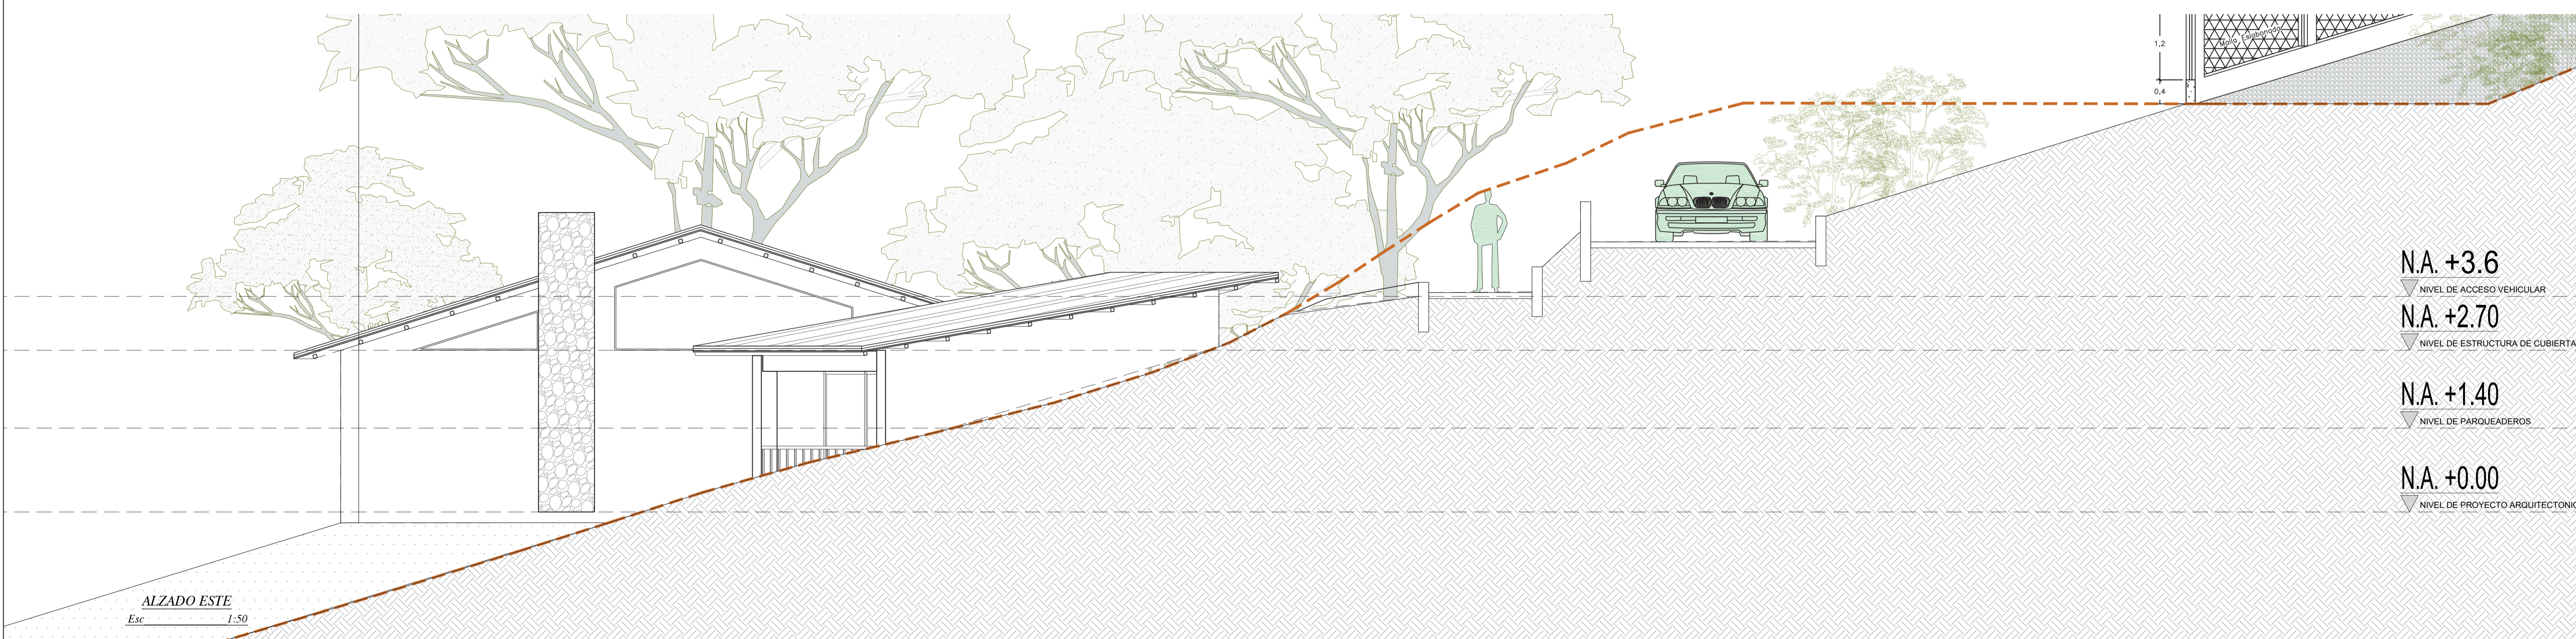

ALZADO ESTE
Esc 1:50