


Áreas y Presupuesto por etapas

Etapa 1	Etapa 2	

NOTA ACLARATORIA
Las áreas propuestas pueden ser modificadas según sea necesario.

El proyecto está dividido en dos etapas sin embargo está planteado para ser ejecutado en su totalidad con los recursos provenientes de la donación del Fondo Multidonante de las Naciones Unidas para el Sostentamiento de la Paz en Colombia.

ITEM	DESCRIPCION	UNIDAD	CANTIDAD	VALOR UNID.	VALOR PARCIAL

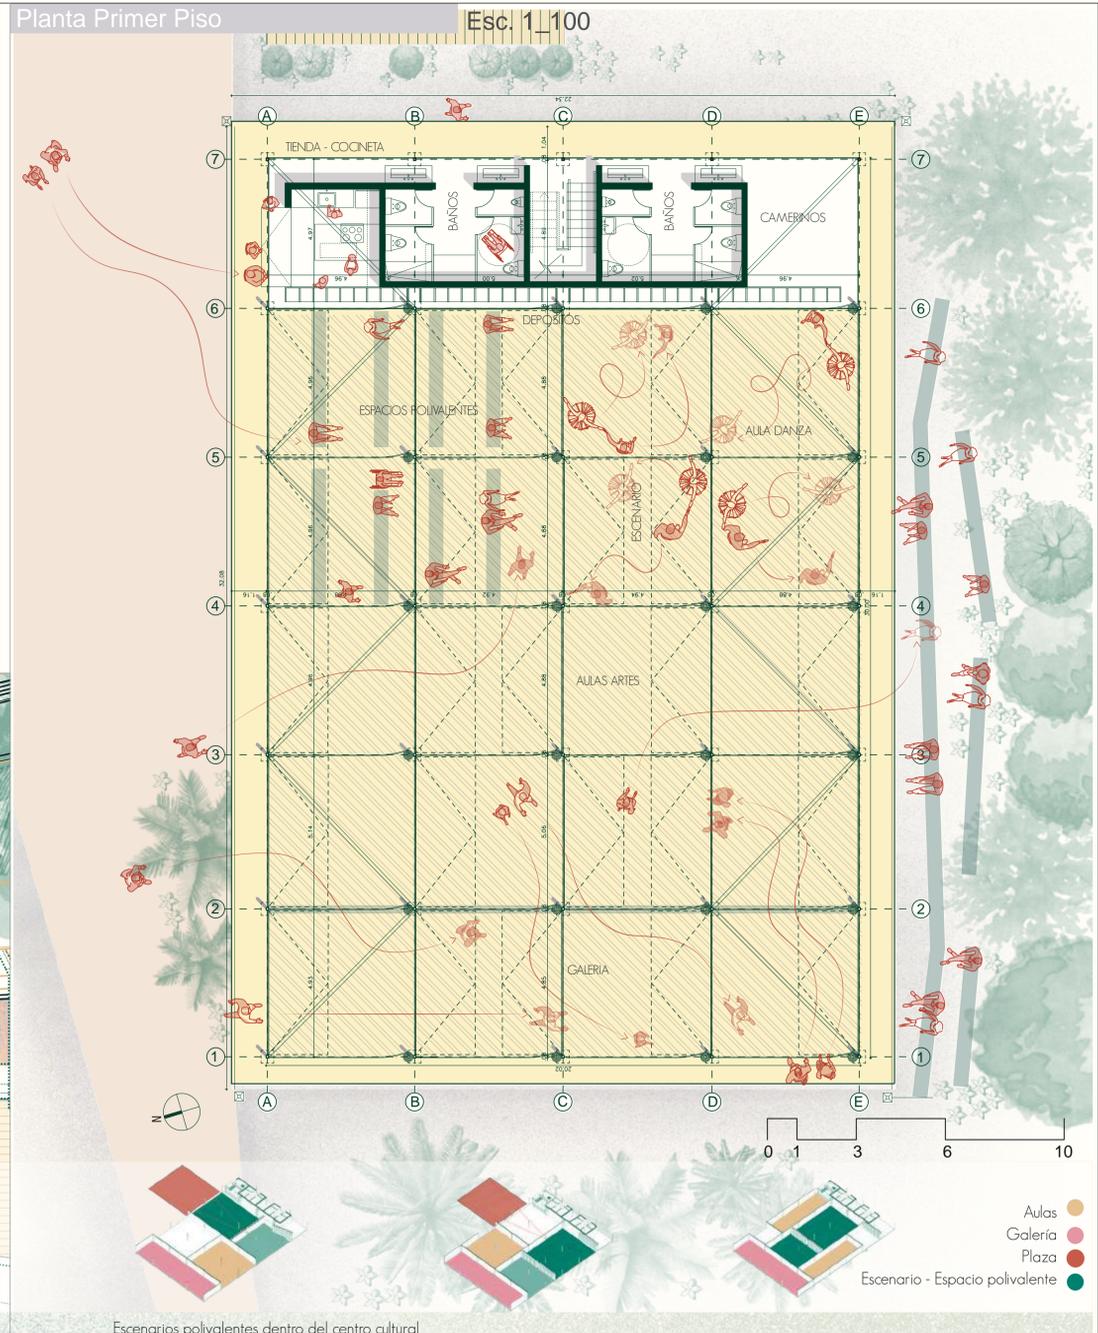

UNIVERSIDAD NACIONAL DE COLOMBIA
Universidad del Valle

Código Grupo **E33**


CONCURSO DE IDEAS PARA EL DISEÑO ARQUITECTÓNICO EN EL CENTRO POBLADO LAS COLINAS JAIME PARDO LEAL, SAN JOSÉ DEL GUAVIARE

CONTENIDO
Planta localización
Cuadro áreas y presupuesto
Planta principal
Fachada principal-posterior
perspectivas

PLANCHA: **1/2**



Corte Longitudinal y Transversal

Esc. 1_100

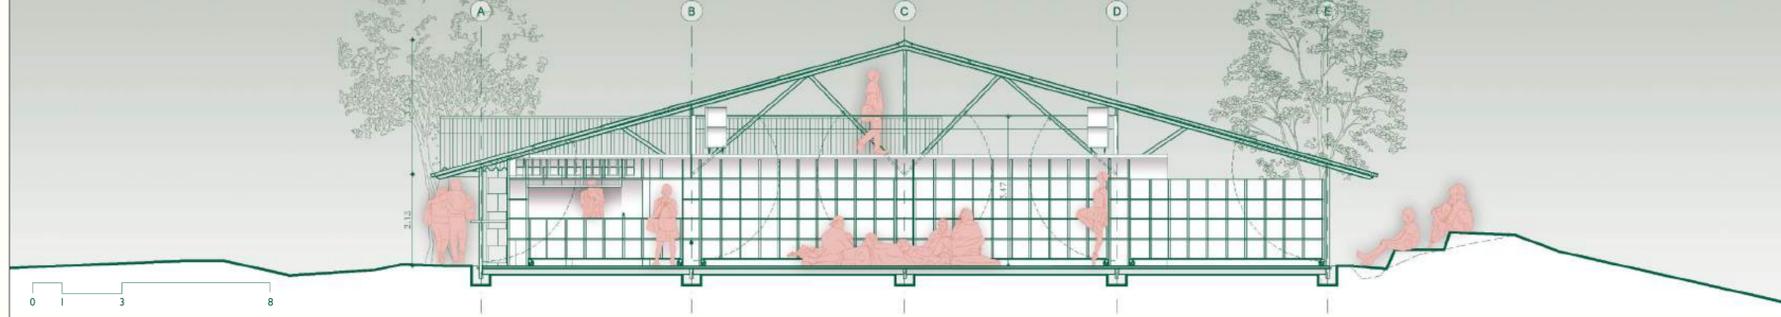

Fachada Lateral Izquierda y Derecha

Esc. 1_100

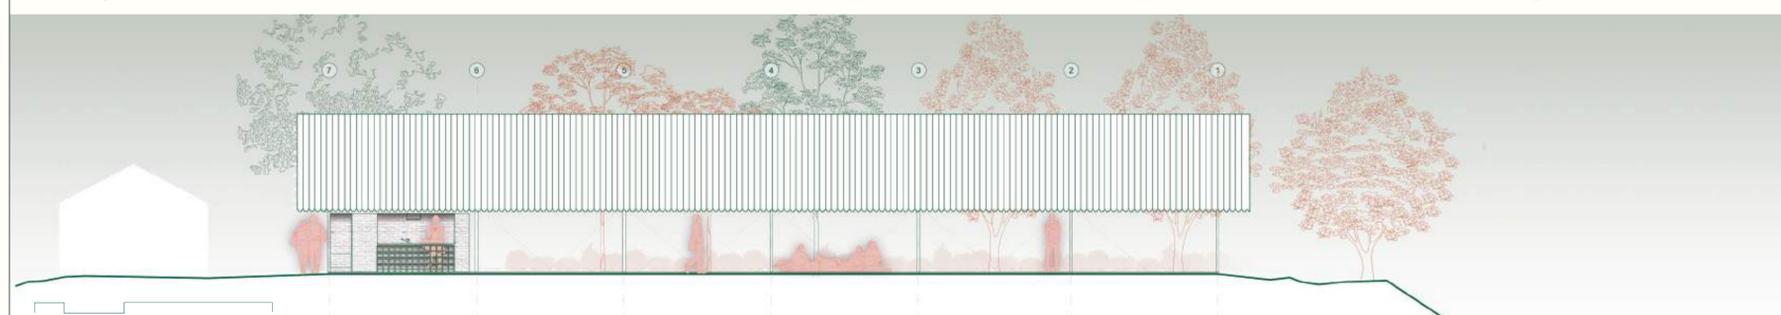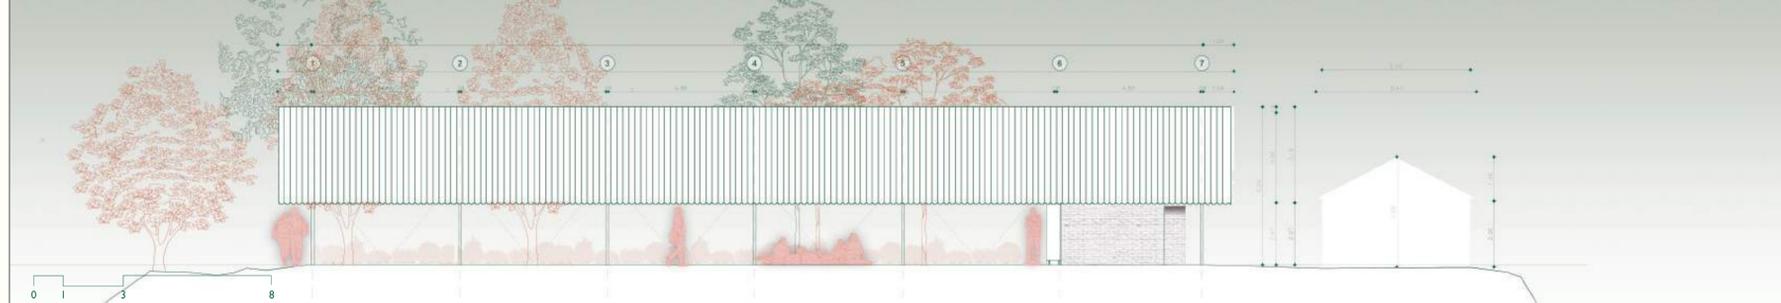

Estrategias Bioclimáticas

Muestra Vegetal Achapo
Cedrelinga cateniformis
Árbol maderable para mobiliario

Bejuco Yaré
Fibra natural para paneles

Iluminación natural
Ventilación en cubierta

Control de ventilación

Aumento de la vegetación

Contención de tierras

A través de materiales locales e intervenciones puntuales se busca mejorar el confort al interior de la cubierta.

Control de vientos
Páneles móviles
Vegetación costado sur
Calados en baños

Manejo de ventilación
Teja de ventilación
Calados zona baños

“espacios que sean flexibles para presentar danzas y obras de teatro, como un auditorio con tarima...”

...Que todos los espacios de la Casa sean galerías para que ésta sea un espacio de recuerdo...

“Hay que poner una barrera de árboles para romper los vientos y que las raíces amaren la tierra.”

Escuela de Arquitectura de la Universidad del Valle

Memoria Descriptiva

POLIVALENCIA ESPACIAL A TRAVÉS DE ELEMENTOS MÓVILES

PANEL MÓVIL
Panel de apertura vertical

Parales de Madera
Lámina de PVC aglomerado de 122x244 Calibre 3mm
Bejuco Yaré (posterior)
Película de vidrio de aislamiento térmico reflectante para ventana, Pegatina autoadhesiva unidireccional y transparente
Marco en Madera

PANEL ENROLLABLE
Se ubica en los ejes longitudinales del proyecto

Calados
Cocina y tienda
Banco de servicios
Camerino


MOBILIARIO EN MADERA
Mueble con rodachines y entrapados retirables según requerimiento.

Perspectiva



Espacios para el cuidado y prevención de la comunidad...

Perspectiva

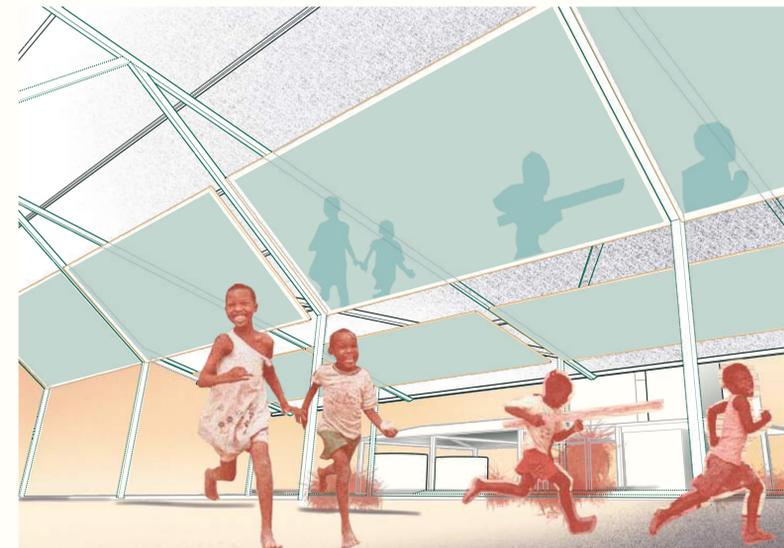

Espacios donde los niños jueguen con libertad...

Perspectiva



Espacios donde las personas expresen su forma de bailar...

TEXTO URBANÍSTICO

Se propone completar el recinto urbano que resulta de la relación: biblioteca, escuela y aulas.

Para ello se utilizan dos estrategias: primero todos los servicios que tiene el proyecto se posicionan en el costado oriental para dejar un gran frente abierto al norte; generando así desde el interior una gran perspectiva a la plaza para el disfrute peatonal.

La segunda estrategia ubica los ambientes de aprendizaje descubiertos sobre el costado no-oriental, con el fin de reunir a la población en torno a las actividades del proyecto y extendiéndolos más allá del espacio cubierto.



TEXTO ARQUITECTÓNICO

En Colombia los centros poblados deben ser consolidados, para ello los equipamientos urbanos se convierten en piezas claves para este territorio.

Ante el actual escenario, este centro cultural responde a un programa específico y a múltiples actividades del centro poblado; bajo el concepto de polivalencia decidimos hacer un espacio capaz de albergar diversas actividades, desde centros de vacunación, hasta salas funerarias, pasando por bautismos, fiestas y mercados.

Para tal cometido, resolvemos dos premisas: la primera, cumplir con el programa propuesto y los requerimientos principales de la comunidad. La segunda, proponer un sistema de muebles y muros móviles de fácil manipulación generando así alternativas intercambiables que permitan a la población generar de este lugar múltiples espacios, múltiples significados.

“Cada día una nueva actividad, una nueva arquitectura”



Código Grupo **E33**

CONCURSO DE IDEAS PARA EL DISEÑO ARQUITECTÓNICO DE LA CASA CULTURAL EN EL CENTRO POBLADO LAS COLINAS JAIME PARDO LEAL, SAN JOSÉ DEL GUAVIARE

CONTENIDO
Corte long. - trans.
Fachada lateral izq. - der.
perspectivas internas
estrategia bioclimática
Memoria descriptiva

PLANCHA: **2/2**